


3. UVJETI KORIŠTENJA, UREĐENJA I ZAŠTITE POVRŠINA

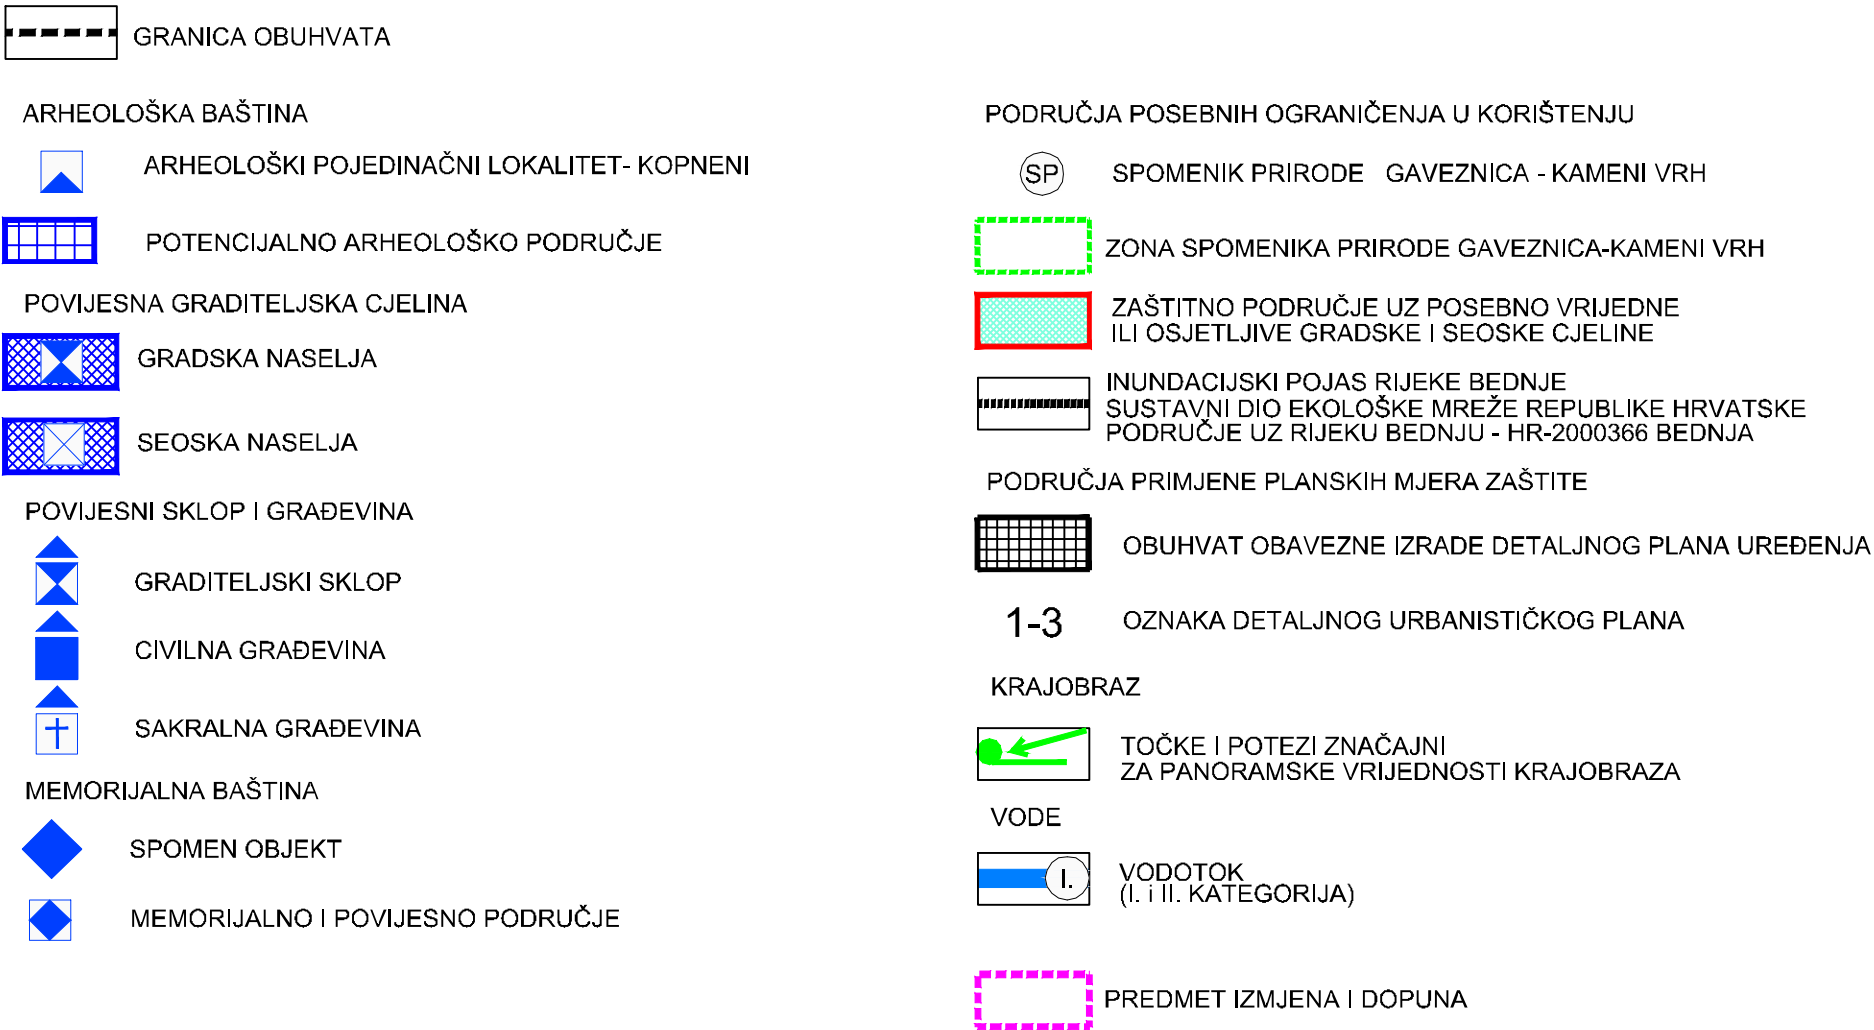

IZMJENE I DOPUNE UPU
DIJELA NASELJA LEPOGLAVA

PRIJEDLOG PLANA ZA JAVNU RASPRAVU

Županija:	VARAŽDINSKA ŽUPANIJA
Općina/grad:	GRAD LEPOGLAVA
Naziv prostornog plana:	IZMJENE I DOPUNE URBANISTIČKOG PLANA UREĐENJA DIJELA NASELJA LEPOGLAVA
Naziv kartografskog prikaza:	UVJETI KORIŠTENJA, UREĐENJA I ZAŠTITE POVRŠINA
Broj kartografskog prikaza:	3.
Mjerilo kartografskog prikaza:	1: 5000
Odluka o izradi plana: (službeno glasilo)	Odluka predstavničkog tijela o donošenju plana: (službeno glasilo)
'Službeni vjesnik Varaždinske županije' 11/14, 7/15	
Javna rasprava (datum objave):	Javna uvid održan:
Pečat tijela odgovornog za provođenje javne rasprave:	Odgovorna osoba za provođenje javne rasprave:
Suglasnost na plan prema članku 108. Zakona o prostornom uređenju i gradnji (NN 153/13):	
Pravna osoba/tijelo koje je izradilo plan:	URBANISTICA d.o.o. Zagreb, Đorđićeva 5
Pečat pravne osobe/tijela koje je izradilo plan:	Odgovorna osoba: Jasminka Pilar - Katavić, dipl.ing.arh.
Odgovorni voditelj izrade nacrta prijedloga plana: Iva Lukinić, dipl.ing.arh.	
Stručni tim u izradi plana: Jasminka Pilar-Katavić, dipl.ing.arh. Iva Lukinić, dipl.ing.arh. Mladen Kardum, ing.grad. Renata Filipović, dipl.ing.grad.	Julika Bjelobaba, dipl.iur. Aleksandra Anić Vučinić, doc.dr.sc. Nevenka Dolenc, prof.soc.
Pečat predstavničkog tijela:	Predsjednik predstavničkog tijela:
Istovjetnost ovog prostornog plana s izvornikom ovjerava:	Pečat nadležnog tijela:
(Ime, prezime i potpis)	