
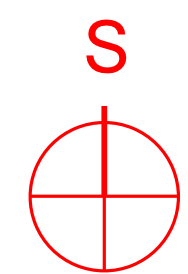
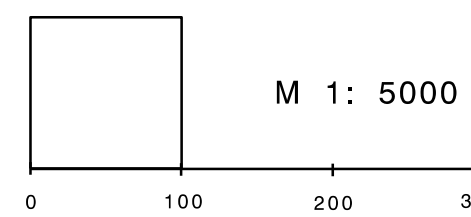


UPZ KARAKTERISTIČNI PROFILI

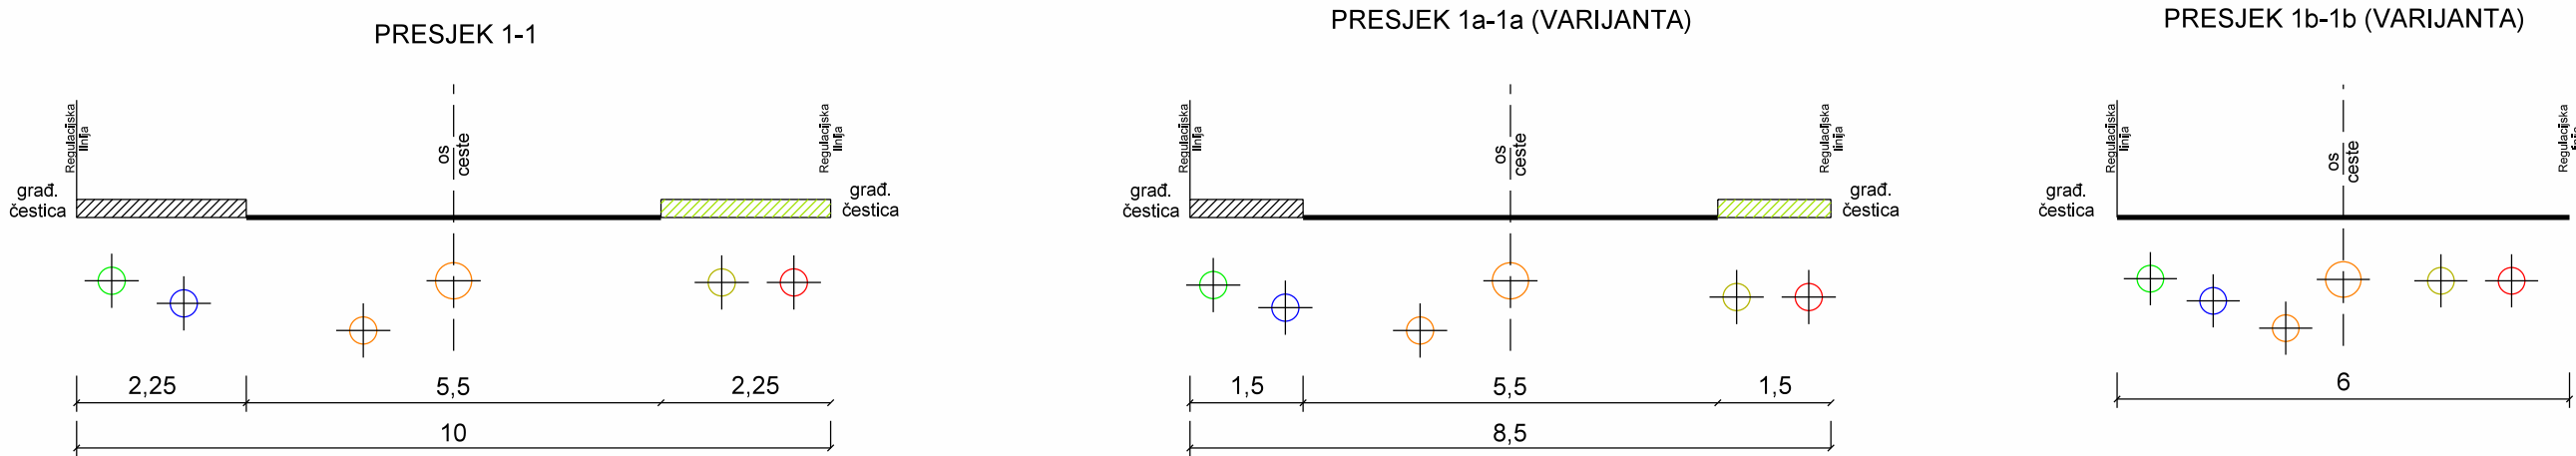

PROSTORNI PLAN UREĐENJA
GRADA LEPOGLAVE

- 4. Izmjene i dopune - **Prijedlog za ponovnu
javnu raspravu**

4f. GRAĐEVINSKO PODRUČJE NASELJA

LEPOGLAVA

- GRANICA NASELJA
- GRANICA GRAĐEVINSKOG PODRUČJA NASELJA
- GRANICA IZDOVOJENOG GRAĐEVINSKOG PODRUČJA IZVAN NASELJA
- OBUHVAT URBANISTIČNOG PLANA UREĐENJA LEPOGLAVE - prema izrađenom / važećem UPU
- OBUHVAT URBANISTIČNOG PLANA UREĐENJA LEPOGLAVE - prijedlog izmjene obuhvata važećeg UPU
- UPU 4f-1
- UPZ 4f-1
- ZAŠTITA DOBRO OČUVANIH POVJESNIH SKLOPOVA I GRAĐEVINA (zaštićena i značajnija evidentirana kulturna dobra)
- ZAŠTITA ULIČNIH POTEZA I DJELOVA NASELJA S DJELOMIČNO OČUVANOM POVJESNOM STRUKTUROM (evidentirano)
- ZAŠTITA EKSPOZICIJE (vizure)
- ZAŠTITA ARHEOLOŠKIH PODRUČJA

REZERVIRANE NAMJENE

- Izgrađeno / neizgrađeno
uređeno / neuređeno
- Mješovita namjena
- PRETEŽITO STAMBENA
- pretežito stambena - rezervat
- POVREMENO STANOVANJE
- povremeno stanovanje - rezervat
- POVREMENO STANOVANJE UZ VINSKU CESTU
- Gospodarska namjena
- PROIZVODNA
- poslovna (u sklopu proizvodne namjene)
- PROIZVODNA - županijski značaj
- POSLOVNA
- proizvodna (u sklopu poslovne namjene)
- UGOSTITELJSKO - TURISTIČKA (a - kuće za odmor)
- Sportsko-rekreacijska namjena i javne zelene površine
- SPORT I REKREACIJA
- sport i rekreacija - rezervat
- ZELENILO
- (1 - javne zelene površine, 2 - zaštitno zelenilo (Gaveznicia))
- zaštitno zelenilo - rezervat
- Posebna namjena
- POSEBNA
- POSEBNA (KAZNIONICA) - državni značaj
- Groblje
- GROBLJE
- groblje - rezervat
- Površine infrastrukturnih sustava
- OSTALE CESTE

STRUKTURE IZVAN GRAĐEVINSKOG PODRUČJA

- Izgrađeno / neizgrađeno
uređeno / neuređeno
- Gospodarska namjena
- UGOSTITELJSTVO I TURIZAM (mogući robinzonski smještaji)
- POVRŠINE I GRAĐEVINE U FUNKCIJI OBAVLJANJA POLJOPRIVREDNE DJELATNOSTI (F - biljna proizvodnja)
- Sportsko-rekreacijska namjena i javne zelene površine
- SPORT I REKREACIJA (c - planinska kuća/dom)
- Infrastrukturni sustavi
- POVRŠINA INFRASTRUKTURNIH SUSTAVA - REZERVAT (UPOV - uređaj za pročišćavanje otpadnih voda)
- Zatečena izgradnja izvan građevinskog područja

INFORMATIVNO (ograničeno)

- Zaštićeni dijelovi prirode - planirano
- PARK PRIRODE / REGIONALNI PARK
- Krajobraz
- OSOBITO VRIJEDAN PREDIO - KULTIVIRANI KRAJOBRAZ
- OSOBITO VRIJEDAN PREDIO - PRIRODNI KRAJOBRAZ
- Ekološka mreža - Natura 2000
- PODRUČJA ZNAČAJNA ZA VRSTE I STANIŠNE TIPOVE (POVS)
- Zaštitni koridor planiranih infrastrukturnih građevina

VARAŽDINSKA ŽUPANIJA

GRAD LEPOGLAVA

Naziv prostornog plana: **PROSTORNI PLAN UREĐENJA GRADA**

4. IZMJENE I DOPUNE
Prijedlog za ponovnu javnu raspravu
GRAĐEVINSKO PODRUČJE NASELJA
Lepoglava

Broj kartografskog prikaza: 4f. Mjerilo kartografskog prikaza: 1 : 5 000

Odluka predstavničkog tijela o donošenju plana: "Službeni vjesnik Varždinske županije" br.63/2021.

Javna rasprava (datum objave): "Jutarnji list" od 12.05.2023. www.lepoglava.hr, https://mipi.gov.hr/

Ponovna javna rasprava (datum objave): "Jutarnji list" od 6.09.2023. www.lepoglava.hr, https://mipi.gov.hr/

Pečat tijela odgovornog za provođenje javne rasprave: Maja Poje, dipl.iur.

Prema članku 107. stavku 4. Zakona o prostornom uređenju (NN, br. 153/13, 65/17, 114/18, 39/19, 90/19, 16/23), ne pribavlja se mišljenje zavoda za prostorno uređenje Varždinskog županije jer je Zavod izdavač 4. Izmjena i dopuna Prostornog plana uređenja Grada Lepoglave

Pravna osoba/tijelo koje je izradilo plan: ZAVOD ZA PROSTORNO UREĐENJE VARAŽDINSKE ŽUPANIJE

Pečat pravne osoba/tijela koje je izradilo plan: Odgovorna osoba: Tanja Martinec, dipl.inž.arh.

Odgovorni voditelj: Vršnja Jalušić, dipl.inž.arh.

Stručni tim u izradi plana: Vršnja Jalušić, dipl.inž.arh. Dubravka Komar, dipl.inž.arh. Hrvoje Jakovac, bacc.inž.techn.graph. Josip Bačan, inž.agr.

Pečat predstavničkog tijela: Predsjednik predstavničkog tijela: Robert Dukarić

Istovjetnost ovog prostornog plana s izvornikom ovjprava: (ime, prezime i potpis)

(ime, prezime i potpis)