
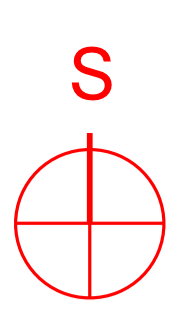
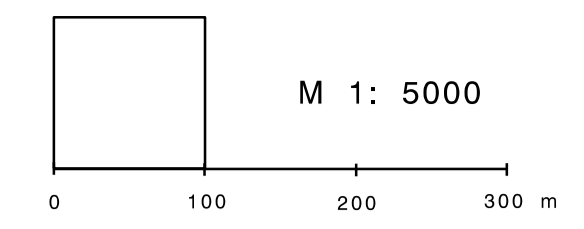


UPZ KARAKTERISTIČNI PROFILI

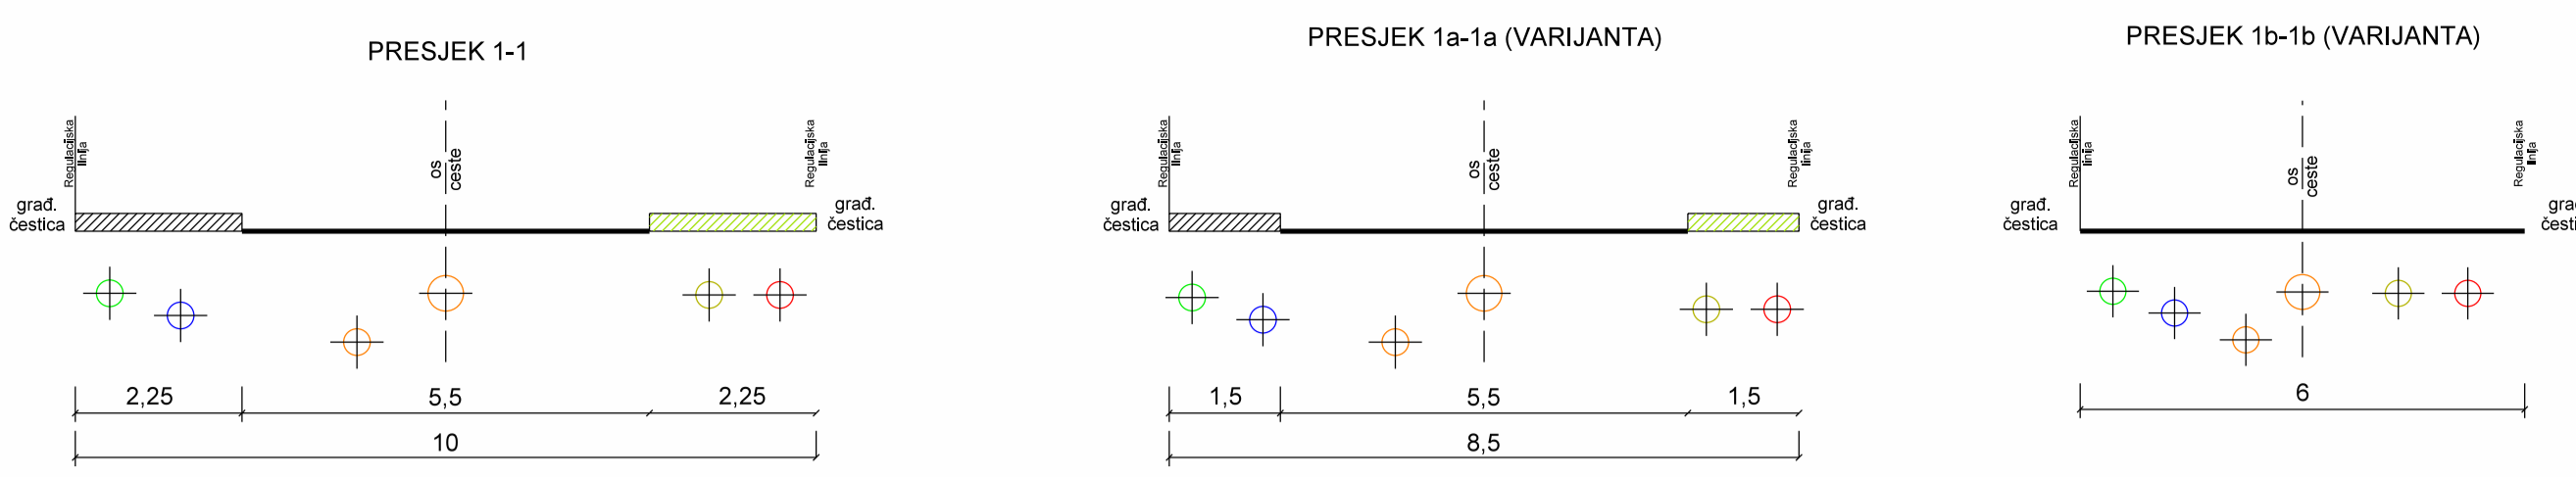

PROSTORNI PLAN UREĐENJA GRADA LEPOGLAVE

- 4. Izmjene i dopune - Konačni prijedlog

4f. GRAĐEVINSKO PODRUČJE NASELJA LEPOGLAVA

- GRANICA NASELJA
- GRANICA GRAĐEVINSKOG PODRUČJA NASELJA
- GRANICA IZDOJENOG GRAĐEVINSKOG PODRUČJA IZVAN NASELJA
- OBUHVAAT URBANISTIČNOG PLANA UREĐENJA LEPOGLAVE - prema izrađenom / važećem UPU
- OBUHVAAT URBANISTIČNOG PLANA UREĐENJA LEPOGLAVE - prijedlog izmjene obuhvata važećeg UPU
- UPU 4f-1
- UPZ 4f-1
- ZASTITA DOBRO OČUVANIH POVIJESNIH SKLOPOVA I GRAĐEVINA (zaštićena i značajnija evidentirana kulturna dobra)
- ZASTITA ULIČNIH POTEZA I DIJELOVA NASELJA S DJELOMIČNO OČUVANOM POVIJESNOM STRUKTUROM (evidentirano)
- ZASTITA EKSPOZICIJE (vizure)
- ZASTITA ARHEOLOŠKIH PODRUČJA

REZERVIRANE NAMJENE

- Izgrađeno / neizgrađeno uređeno / neuređeno
- Mješovita namjena
- PRETEŽITO STAMBENA
- pretežito stambena - rezervat
- POVREMENO STANOVANJE
- povremeno stanovanje - rezervat
- POVREMENO STANOVANJE UZ VINSKU CESTU
- Gospodarska namjena
- PROIZVODNA
- poslovna (u sklopu proizvodne namjene)
- PROIZVODNA - županijski značaj
- POSLOVNA
- proizvodna (u sklopu poslovne namjene)
- UGOSTITELJSKO - TURISTIČKA (a - kuće za odmor)
- Sportsko-rekreativna namjena i javne zelene površine
- SPORT I REKREACIJA
- sport i rekreacija - rezervat
- ZELENILO
- javne zelene površine, 2 - zaštitno zelenilo (Gaveznicia)
- zaštitno zelenilo - rezervat
- Posebna namjena
- POSEBNA
- POSEBNA (KAZNIONICA) - državni značaj
- Groblje
- GROBLJE
- groblje - rezervat
- Površine infrastrukturnih sustava
- OSTALE CESTE

STRUKTURE IZVAN GRAĐEVINSKOG PODRUČJA

- Izgrađeno / neizgrađeno uređeno / neuređeno
- Gospodarska namjena
- UGOSTITELJSTVO I TURIZAM (mogući robinzonski smještaj)
- POVRŠINE I GRAĐEVINE U FUNKCIJI OBAVLJANJA POLJOPRIVREDNE DJELATNOSTI (F - biljna proizvodnja)
- Sportsko-rekreativna namjena i javne zelene površine
- SPORT I REKREACIJA (c - planinska kuća/dom)
- Infrastrukturni sustavi
- POVRŠINA INFRASTRUKTURNIH SUSTAVA - REZERVAT (UPOV - uređaj za pročišćavanje otpadnih voda)
- Zatečena izgradnja izvan građevinskog područja

INFORMATIVNO (ograničenja)

- Zaštićeni dijelovi prirode - planirano
- PARK PRIRODE / REGIONALNI PARK
- Krajobraz
- OSOBITO VRJEDAN PREDIO - KULTIVIRANI KRAJOBRAZ
- OSOBITO VRJEDAN PREDIO - PRIRODNI KRAJOBRAZ
- Ekološka mreža - Natura 2000
- PODRUČJA ZNAČAJNA ZA VRSTE I STANIŠNE TIPOVE (POVS)
- Zaštitni koridor planiranih infrastrukturnih građevina

VARAŽDINSKA ŽUPANIJA GRAD LEPOGLAVA

Naziv prostornog plana: PROSTORNI PLAN UREĐENJA GRADA - 4. IZMJENE I DOPUNE - Konačni prijedlog	
Naziv kartografskog prikaza: GRAĐEVINSKO PODRUČJE NASELJA Lepoglava	
Broj kartografskog prikaza: 4f.	Mjerna kartografskog prikaza: 1 : 5 000
Odluka predstavničkog tijela o izradi plana: Odluka predstavničkog tijela o donošenju plana: "Službeni vjesnik Varaždinske županije" br.63/2021. "Službeni vjesnik Varaždinske županije" br.xx/20xx.	
Javna rasprava (datum objave): "Jutarnji list" od 12.05.2023. www.lepoglava.hr, https://mpgi.gov.hr/	Javni uvid održan: od: 19.05.2023. do: 01.06.2023.
Ponovna javna rasprava (datum objave): "Jutarnji list" od 6.09.2023. www.lepoglava.hr, https://mpgi.gov.hr/	Ponovni javni uvid održan: od: 18.09.2023. do: 25.09.2023.
Pečat tijela odgovornog za provođenje javne rasprave:	Odgovorna osoba za provođenje javne rasprave: Maja Poje, dipl.iur.
(ime, prezime i potpis)	
Prema članku 107. stavku 4. Zakona o prostornom uređenju (NN, br. 153/13, 65/17, 114/18, 99/19, 98/19, 167/23.) ne privlači se mišljenje Zavoda za prostorno uređenje Varaždinske županije jer je Zavod izradio 4. Izmjena i dopuna Prostornog plana uređenja Grada Lepoglave	
Pravna osoba/tijelo koje je izradilo plan: ZAVOD ZA PROSTORNO UREĐENJE VARAŽDINSKE ŽUPANIJE	
Pečat pravne osobe/tijela koje je izradilo plan:	Odgovorna osoba: Tanja Martinec, dipl.inž.arh.
(ime, prezime i potpis)	
Odgovorni voditelj: Višnja Jalušić, dipl.inž.arh.	
Stručni tim u izradi plana: Višnja Jalušić, dipl.inž.arh. Tanja Martinec, dipl.inž.arh. dr.sc. Melita Stupak Dubravka Komar, dipl.inž.arh. Silvana Dugandžić, dipl.inž.grad. Hrvoje Jakovac, bacc.inž.techn.graph. Tamara Vučković, dipl.inž.grad. Josip Bačan, inž.agr.	
Pečat predstavničkog tijela:	Predsjednik predstavničkog tijela: Robert Dukarić
(ime, prezime i potpis)	
Istovjetnost ovog prostornog plana s izvornikom ovrhava:	Pečat nadležnog tijela:
(ime, prezime i potpis)	

Lepoglava