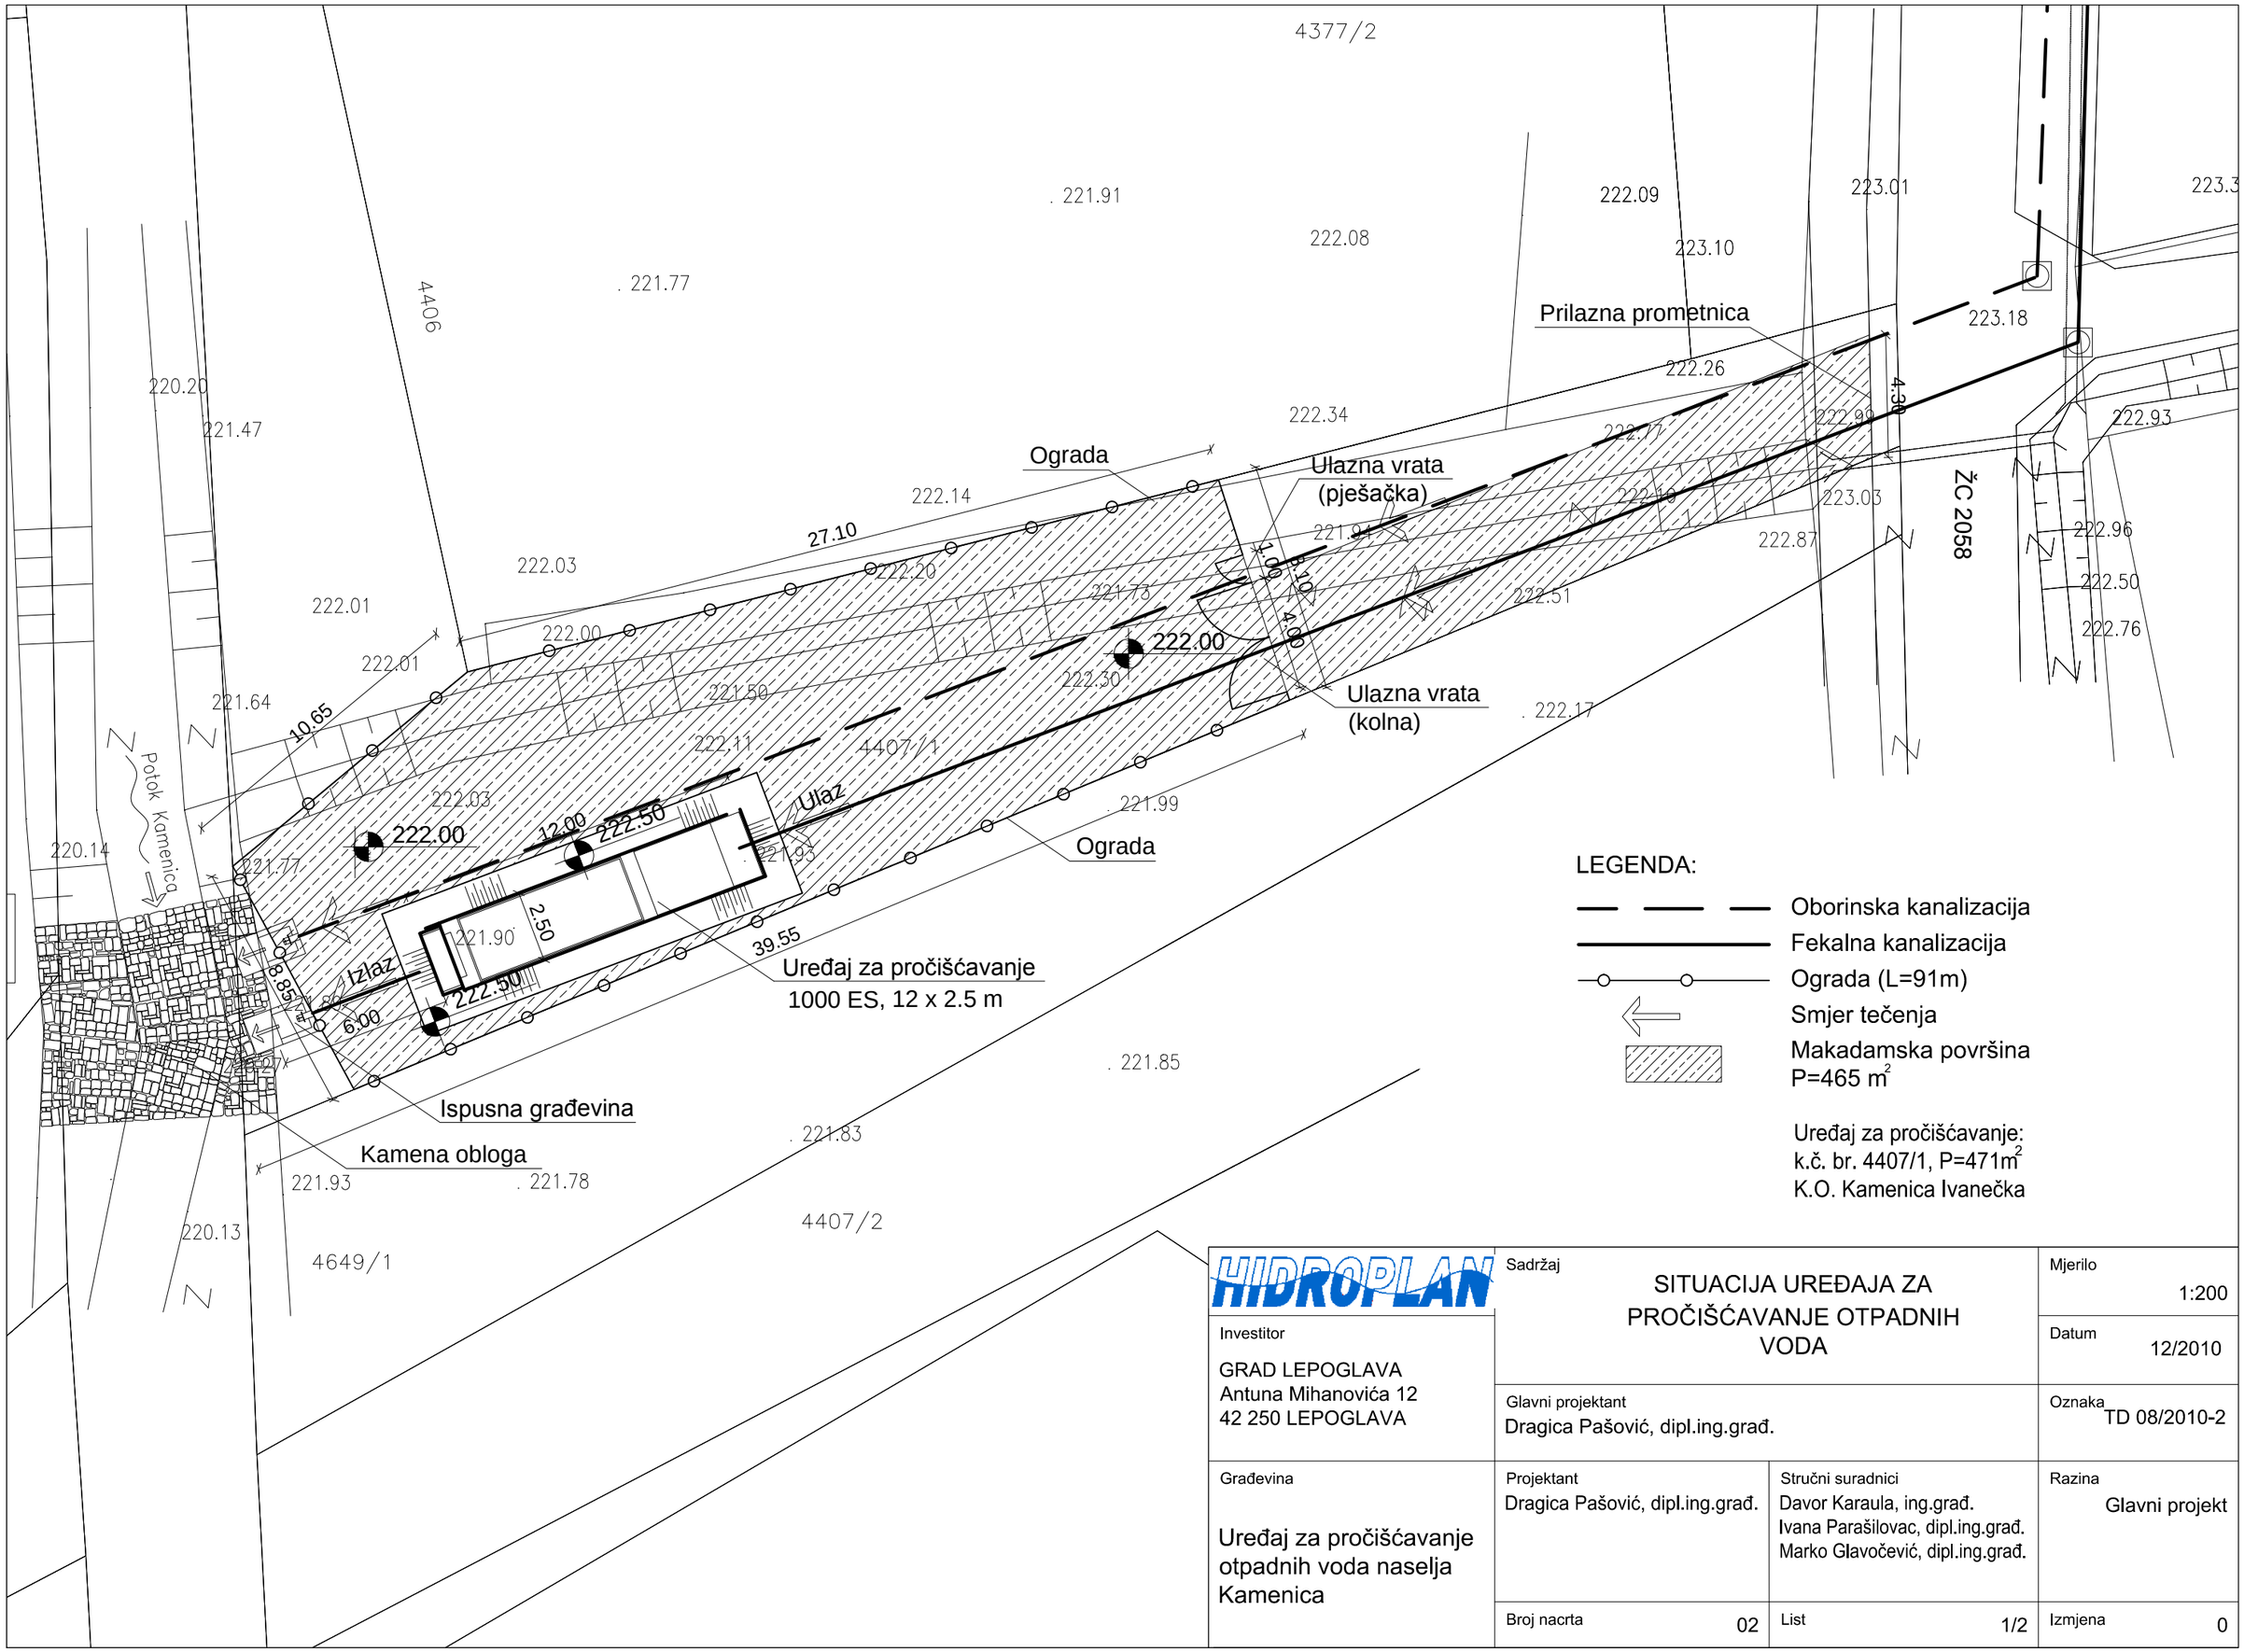

HIDROPLAN

Investitor
GRAD LEPOGLAVA
Antuna Mihanovića 12
42 250 LEPOGLAVA

Građevina
Uređaj za pročišćavanje otpadnih voda naselja Kamenica

Sadržaj
SITUACIJA UREĐAJA ZA PROČIŠĆAVANJE OTPADNIH VODA

Glavni projektant
Dragica Pašović, dipl.ing.građ.

Projektant
Dragica Pašović, dipl.ing.građ.

Stručni suradnici
Davor Karaula, ing.građ.
Ivana Parašilovac, dipl.ing.građ.
Marko Glavočević, dipl.ing.građ.

Broj nacrta 02

List 1/2

Mjerilo 1:200

Datum 12/2010

Oznaka TD 08/2010-2

Razina Glavni projekt

Izmjena 0