

# PROSTORNI PLAN UREĐENJA GRADA LEPOGLAVE


- 4. Izmjene i dopune -

Prijedlog

## INFRASTRUKTURNI SUSTAVI 2c. ENERGETSKI SUSTAV

M 1 : 25.000

0 0,5 1km

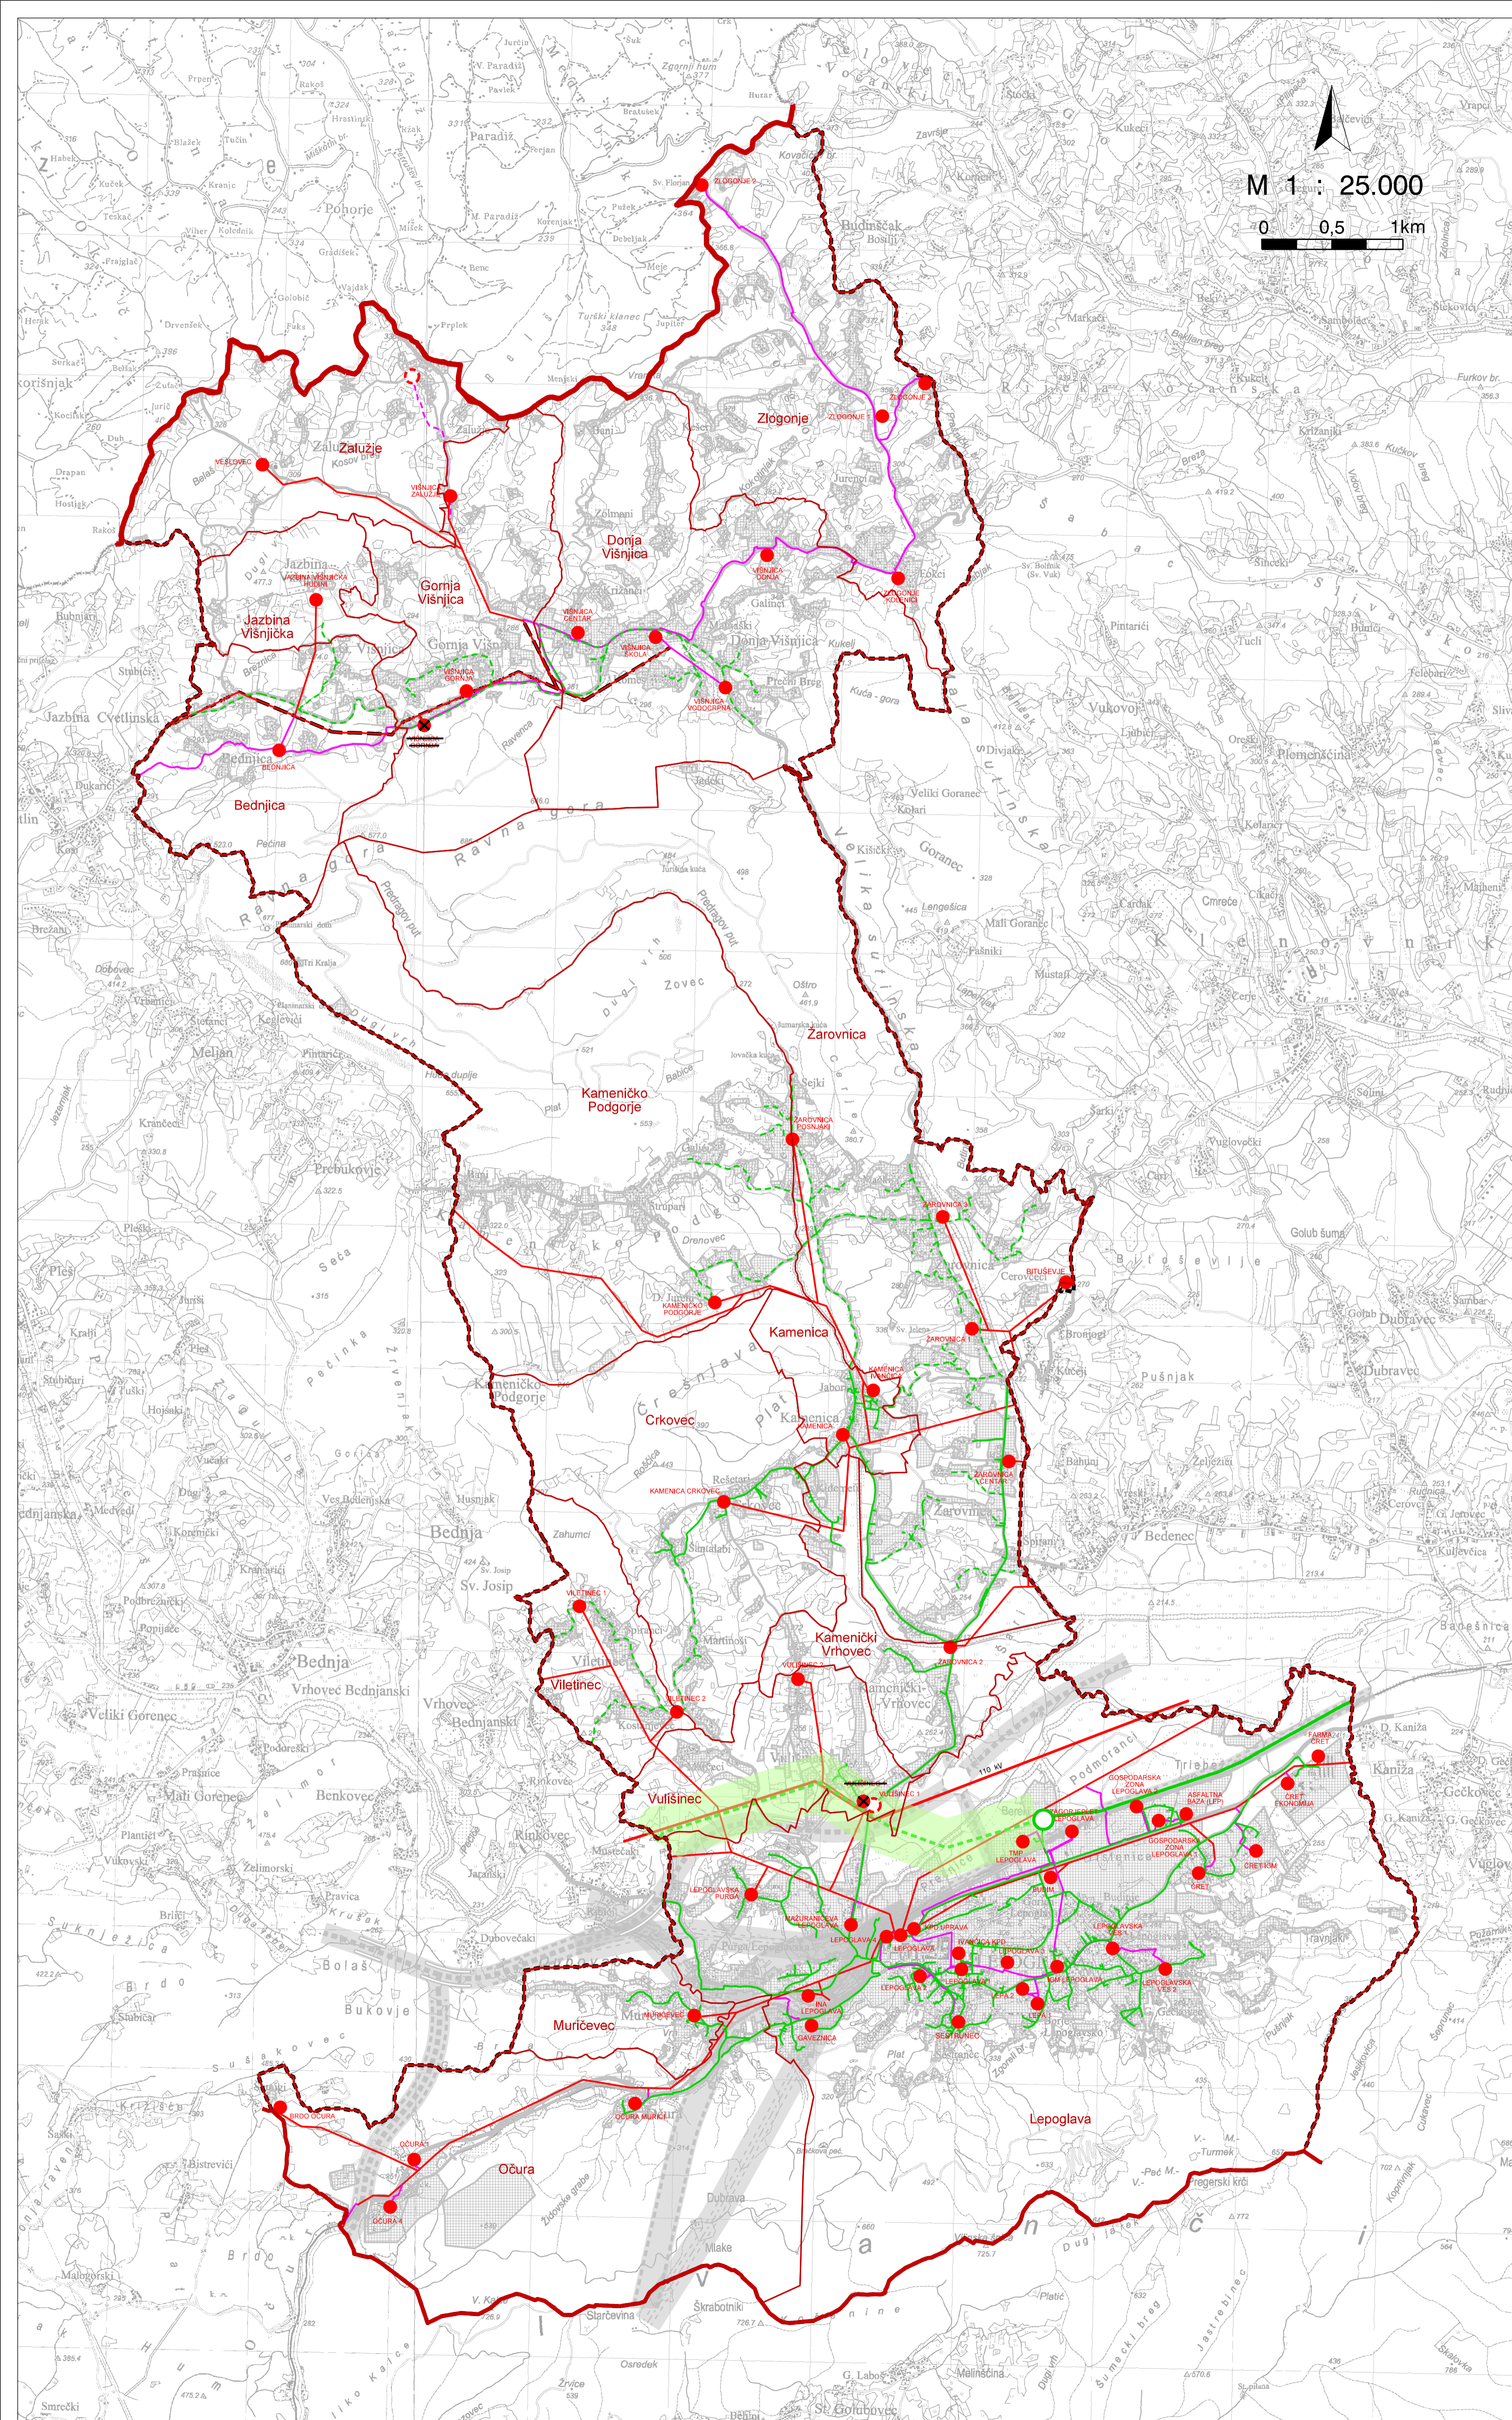

- GRANICA DRŽAVE
- GRANICA ŽUPANIJE
- GRANICA GRADA - UJEDNO GRANICA OBUHVATA PROSTORNOG PLANA
- GRANICA OBUHVATA PROSTORNOG PLANA
- GRANICA NASELJA
- GRAĐEVINSKA PODRUČJA I IZGRABENE STRUKTURE IZVAN GRAĐEVINSKOG PODRUČJA
- PROMETNICE (javne ceste, željeznice)

### ELEKTROENERGETIKA

postojeće / planirano

- TRANSFORMATORSKA I RASKLOPNA POSTROJENJA

- TS 20 kV - RASKLOPIŠTE
- TS 10/0.4 I 10(20)/0.4 kV
- TS 10/0.4 I 10(20)/0.4 kV (planirano ukidanje)

- ELEKTROPRIJENOSNI UREDAJI

- DALEKOVOD 110 kV (žz)
- DALEKOVOD 10 kV I 20 kV
- DALEKOVOD 10 kV I 20 kV (planirano ukidanje)
- KABEL 10 kV I 20 kV

### CIJEVNI TRANSPORT PLINA

postojeće / planirano

- PLINOVOD
  - MAGISTRALNI PLINOVOD (dz)
  - PLANSKI KORIDOR - 400 m (200 m obostrano od osi plinovoda) (dz)
  - LOKALNI PLINOVOD
- MJERNO REDUKCIJSKA STANICA (dz)

(dz) - građevine i površine/prostori državnog značaja  
(žz) - građevine i površine/prostori županijskog značaja

- NAPOMENA -  
PRIKAZ POLOŽAJA VODOVA I GRAĐEVINA  
JE ORIJENTACIJSKI  
- PRILAGODEN MJERILU PRIKAZA

### VARAŽDINSKA ŽUPANIJA GRAD LEPOGLAVA

Naziv prostornog plana: **PROSTORNI PLAN UREĐENJA GRADA  
- 4. IZMJENE I DOPUNE -  
Prijedlog**

Naziv kartografskog prikaza: **INFRASTRUKTURNI SUSTAVI  
ENERGETSKI SUSTAV**

Broj kartografskog prikaza: **2c.** Mjerilo kartografskog prikaza: **1 : 25 000**

Odluka predstavničkog tijela o izradi plana: Odluka predstavničkog tijela o donošenju plana:  
"Službeni vjesnik Varaždinske županije" br.63/2021. "Službeni vjesnik Varaždinske županije" br.xx/20xx.

Javna rasprava (datum objave): Javni uvid održan:  
"Jutarnji list" od 12.05.2023 www.lepoglava.hr, https://mpgj.gov.hr/ od: 19.05.2023.  
do: 01.06.2023.

Pečat tijela odgovornog za provođenje javne rasprave: Odgovorna osoba za provođenje javne rasprave:  
Maja Poje, dipl.iur.  
  
(ime, prezime i potpis)

Prema članku 107. stavku 4. Zakona o prostornom uređenju (NN, br. 153/13., 65/17., 114/18., 39/19. i 98/19.) ne pribavlja se mišljenje Zavoda za prostorno uređenje Varaždinske županije jer je Zavod izrađivač 4. Izmjena i dopuna Prostornog plana uređenja Grada Lepoglave

Pravna osoba/tijelo koje je izradilo plan: **ZAVOD ZA PROSTORNO UREĐENJE VARAŽDINSKE ŽUPANIJE**

Pečat pravne osobe/tijela koje je izradilo plan: Odgovorna osoba:  
Tanja Martinec, dipl.inž.arh.  
  
(ime, prezime i potpis)

Odgovorni voditelj: **Višnja Jalušić, dipl.inž.arh.**

Stručni tim u izradi plana:  
Višnja Jalušić, dipl.inž.arh.  
dr.sc. Melita Srpak  
Silvana Dugandžić, dipl.inž.grad.  
Tamara Vučković, dipl.inž.grad.  
  
Tanja Martinec, dipl.inž.arh.  
Dubravka Komes, dipl.inž.arh.  
Hrvoje Jakovac, bacc.inž.techn.graph.  
Josip Bačan, inž.agr.

Pečat predstavničkog tijela: Predsjednik predstavničkog tijela:  
Robert Dukarić  
  
(ime, prezime i potpis)

Istovjetnost ovog prostornog plana s izvornikom ovjerava: Pečat nadležnog tijela:  
  
(ime, prezime i potpis)