


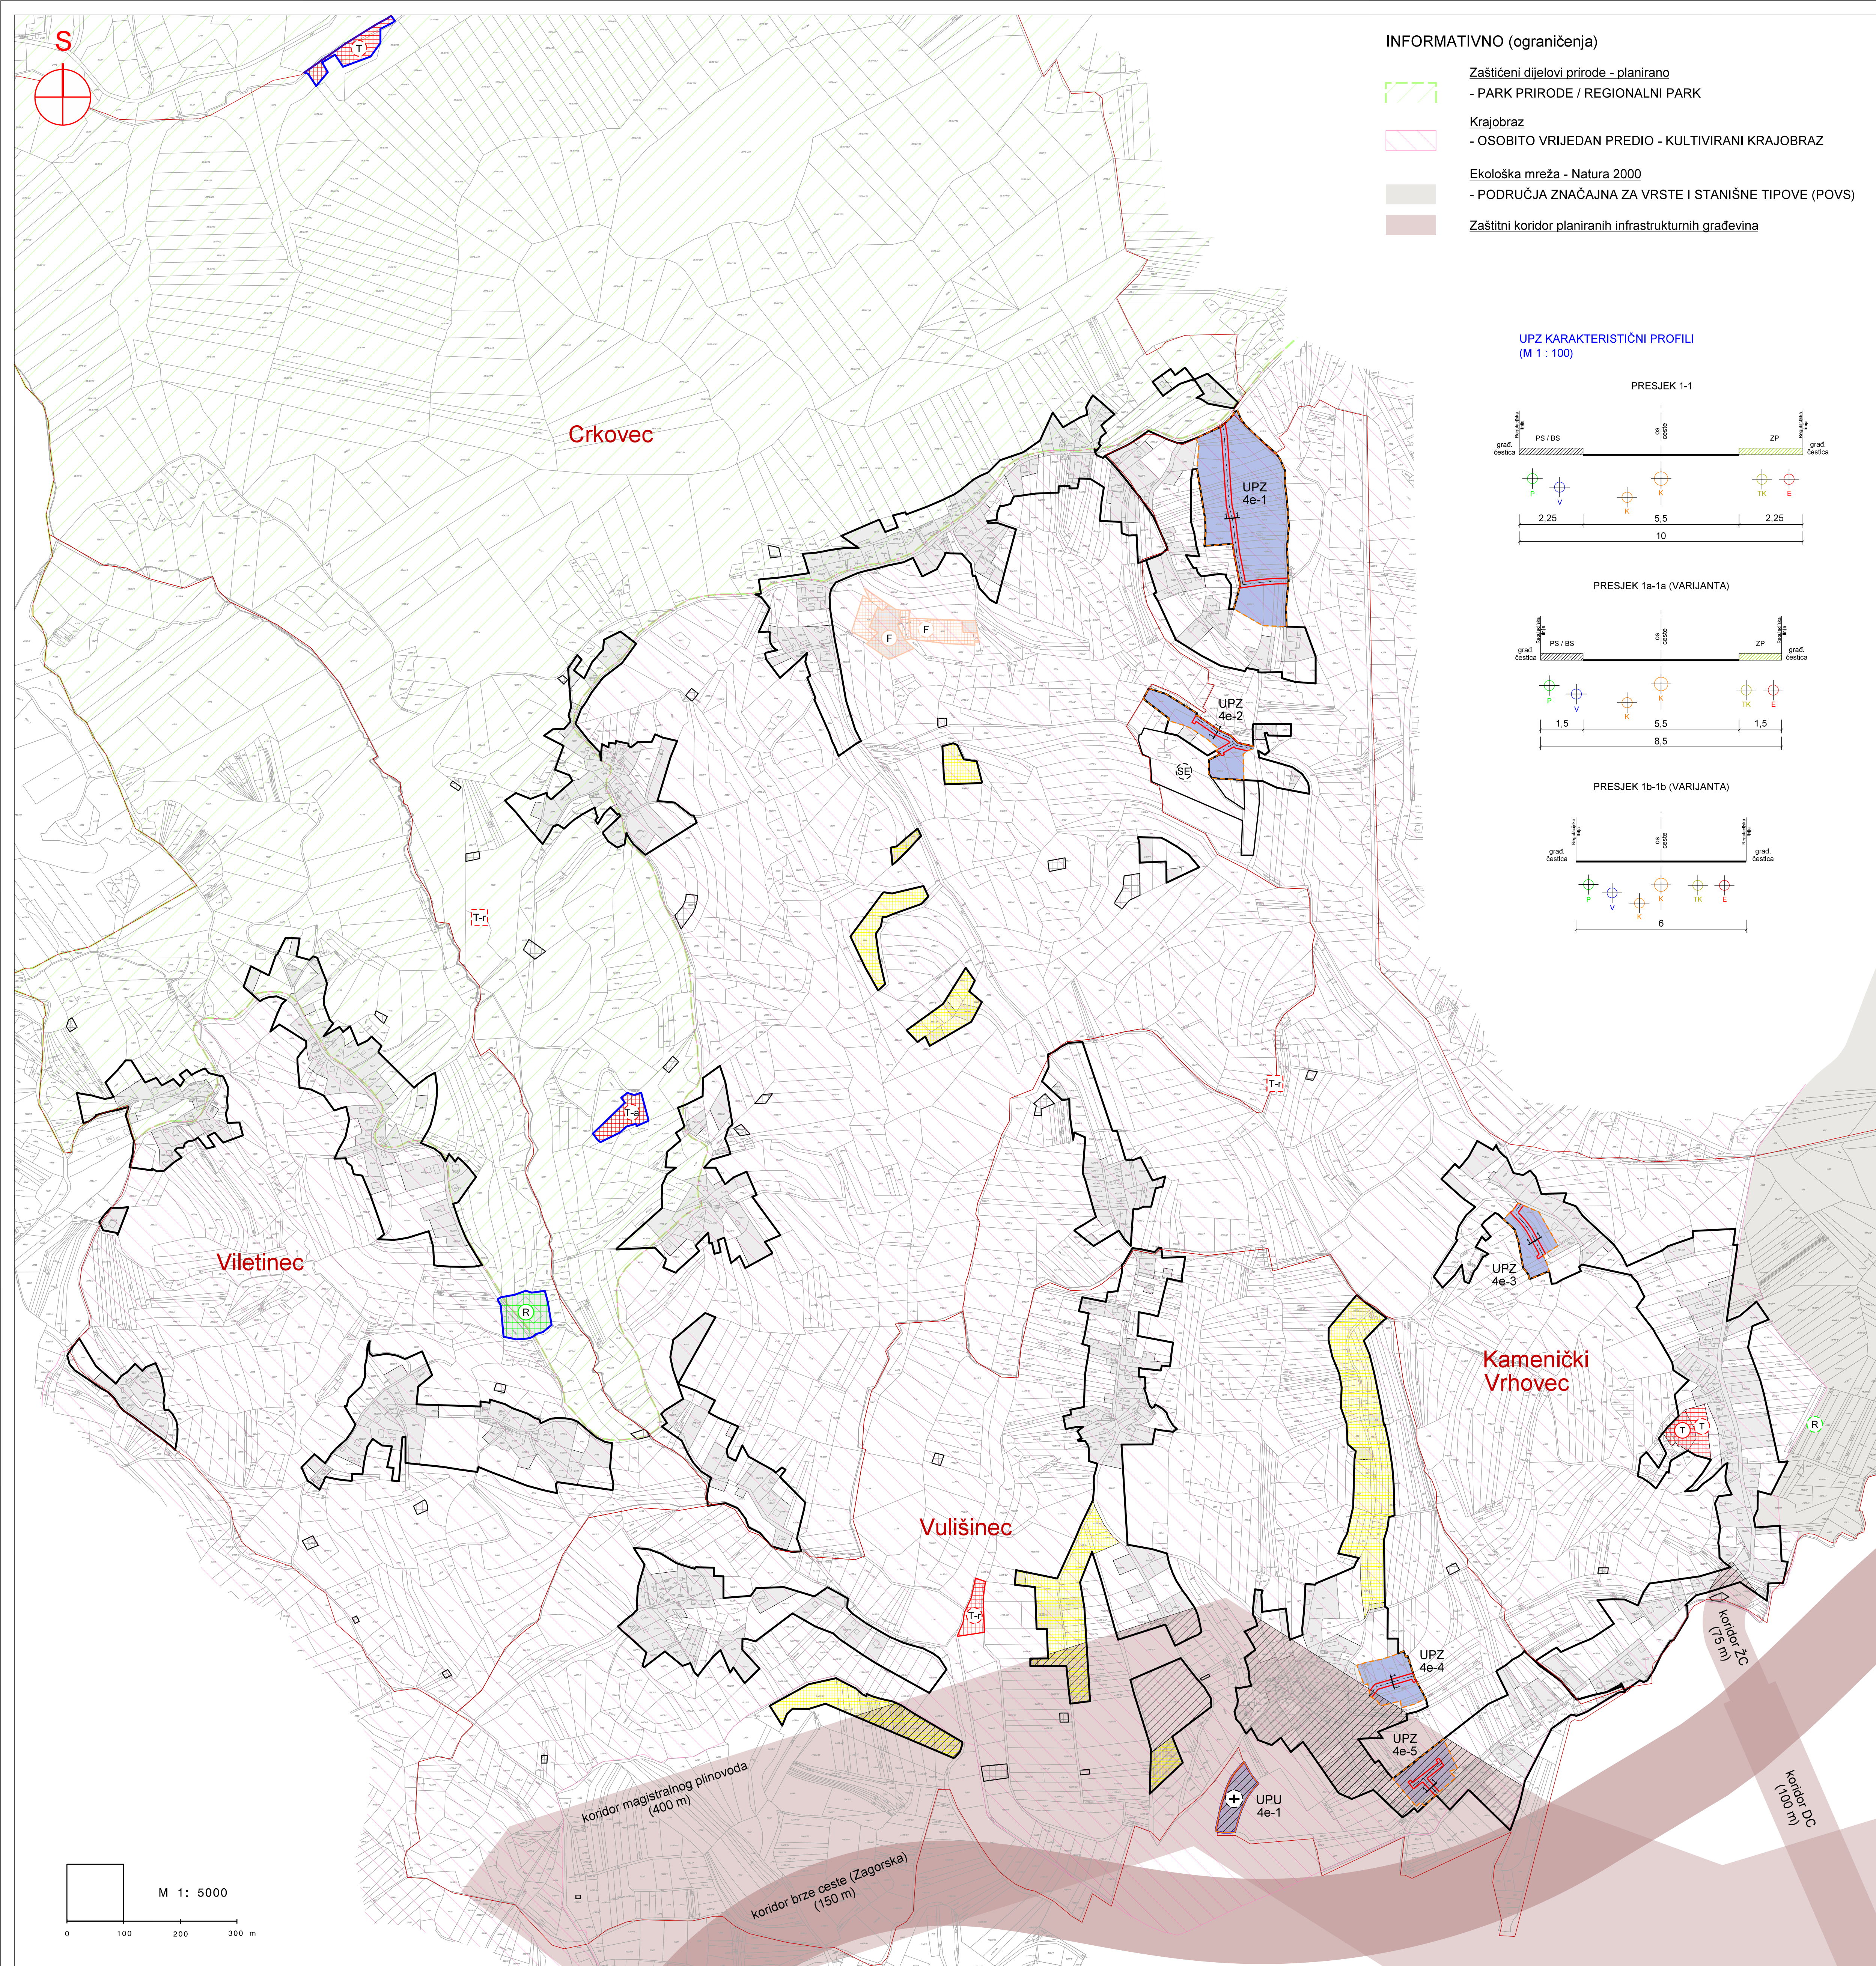

	Zaštićeni dijelovi prirode - planirano - PARK PRIRODE / REGIONALNI PARK
	Krajobraz - OSOBITO VRIJEDAN PREDIO - KULTIVIRANI KRAJOBRAZ
	Ekološka mreža - Natura 2000 - PODRUČJA ZNAČAJNA ZA VRSTE I STANIŠNE TIPOVE (POVS)
	Zaštitni koridor planiranih infrastrukturnih građevina

4e. GRAĐEVINSKO PODRUČJE NASELJA

CRKOVEC, KAMENIČKI VRHOVEC,
VULIŠINEC I VILETINEC

- | | |
|---|--|
|  | GRANICA NASELJA |
| | GRANICA GRAĐEVINSKOG PODRUČJA NASELJA |
|  | GRANICA IZDVOJENOG GRAĐEVINSKOG PODRUČJA IZVAN NASELJA |
|  | OBUHVAAT OBVEZNE IZRADE URBANISTIČNOG PLANA UREĐENJA (UPU) |
|  | UVJETI PROVEDBE ZAHVATA (UPZ) U PROSTORU S DETALJNOŠĆU PROPISANOM ZA UPU |

Izgrađeno / uređeno	neizgrađeno / uređeno	neizgrađeno / neuređeno	
			Mješovita namjena
			- PRETEŽITO STAMBENA
			- pretežito stambena - rezervat
			- POVREMENO STANOVANJE
			- povremeno stanovanje - rezervat
			Gospodarska namjena
			- UGOSTITELJSKO - TURISTIČKA (a - kuće za odmor)
			Sportsko-rekreacijska namjena i javne zelene površine
			- SPORT I REKREACIJA
			Groblje - rezervat
			Površine infrastrukturnih sustava
			- OSTALE CESTE

Gospodarska namjena

- UGOSTITELJSKO - TURISTIČKA (robinzonski turizam)
- UGOSTITELJSTVO I TURIZAM (mogući robinzonski smještaj)
- POVRŠINE I GRAĐEVINE U FUNKCIJI OBAVLJANJA POLJOPRIVREDNE DJELATNOSTI (F - biljna proizvodnja)

Sportsko-rekreacijska namjena i javne zelene površine

- SPORT I REKREACIJA

Infrastrukturni sustavi

POVRŠINA INFRASTRUKTURNIH SUSTAVA
(SE - solarna elektrana)

Zatečena izgradnja izvan građevinskog područja

VARAŽDINSKA ŽUPANIJA GRAD LEPOGLAVA	
Naziv prostornog plana: PROSTORNI PLAN UREĐENJA GRADA - 4. IZMJENE I DOPUNE - Prijedlog za ponovnu javnu raspravu	
Naziv kartografskog prikaza: GRAĐEVINSKO PODRUČJE NASELJA Crkovec, Kamenički Vrhovec, Vulišinec i Viletinec	
Broj kartografskog prikaza:	4e.
Mjerilo kartografskog prikaza:	1 : 5 000
Odluka predstavničkog tijela o izradi plana: Odluka predstavničkog tijela o donošenju plana: "Službeni vjesnik Varaždinske županije" br.63/2021.	Odluka predstavničkog tijela o donošenju plana: "Službeni vjesnik Varaždinske županije" br.xx/20xx.
Javna rasprava (datum objave): "Jutarnji list" od 12.05.2023. www.lepoglava.hr , https://mpgi.gov.hr/	Javni uvid održan: od: 19.05.2023. do: 01.06.2023.
Ponovna javna rasprava (datum objave): "Jutarnji list" od 6.09.2023. www.lepoglava.hr , https://mpgi.gov.hr/	Ponovni javni uvid održan: od: 18.09.2023. do: 25.09.2023.
Pečat tijela odgovornog za provođenje javne rasprave:	Odgovorna osoba za provođenje javne rasprave: Maja Poje, dipl.iur. (ime, prezime i potpis)
Prema članku 107. stavku 4. Zakona o prostornom uređenju (NN. br. 153/13, 65/17., 114/18., 39/19., 98/19. i 67/23.) ne pribavlja se mišljenje Zavoda za prostorno uređenje Varaždinske županije jer je Zavod izradio 4. Izmjena i dopuna Prostornog plana uređenja Grada Lepoglave	
Pravna osoba/tijelo koje je izradilo plan: ZAVOD ZA PROSTORNO UREĐENJE VARAŽDINSKE ŽUPANIJE	
Pečat pravne osobe/tijela koje je izradilo plan:	Odgovorna osoba: Tanja Martinec, dipl.inž.arh. (ime, prezime i potpis)
Odgovorni voditelj: Višnja Jalušić, dipl.inž.arh.	
Stručni tim u izradi plana: Višnja Jalušić, dipl.inž.arh. dr.sc. Melita Šrpak Silvana Dugandžić, dipl.inž.građ. Tamara Vučeković, dipl.inž.građ.	
Pečat predstavničkog tijela:	
Predsjednik predstavničkog tijela: Robert Dukarić (ime, prezime i potpis)	
Istovjetnost ovog prostornog plana s izvornikom ovjerava:	
(ime, prezime i potpis)	