

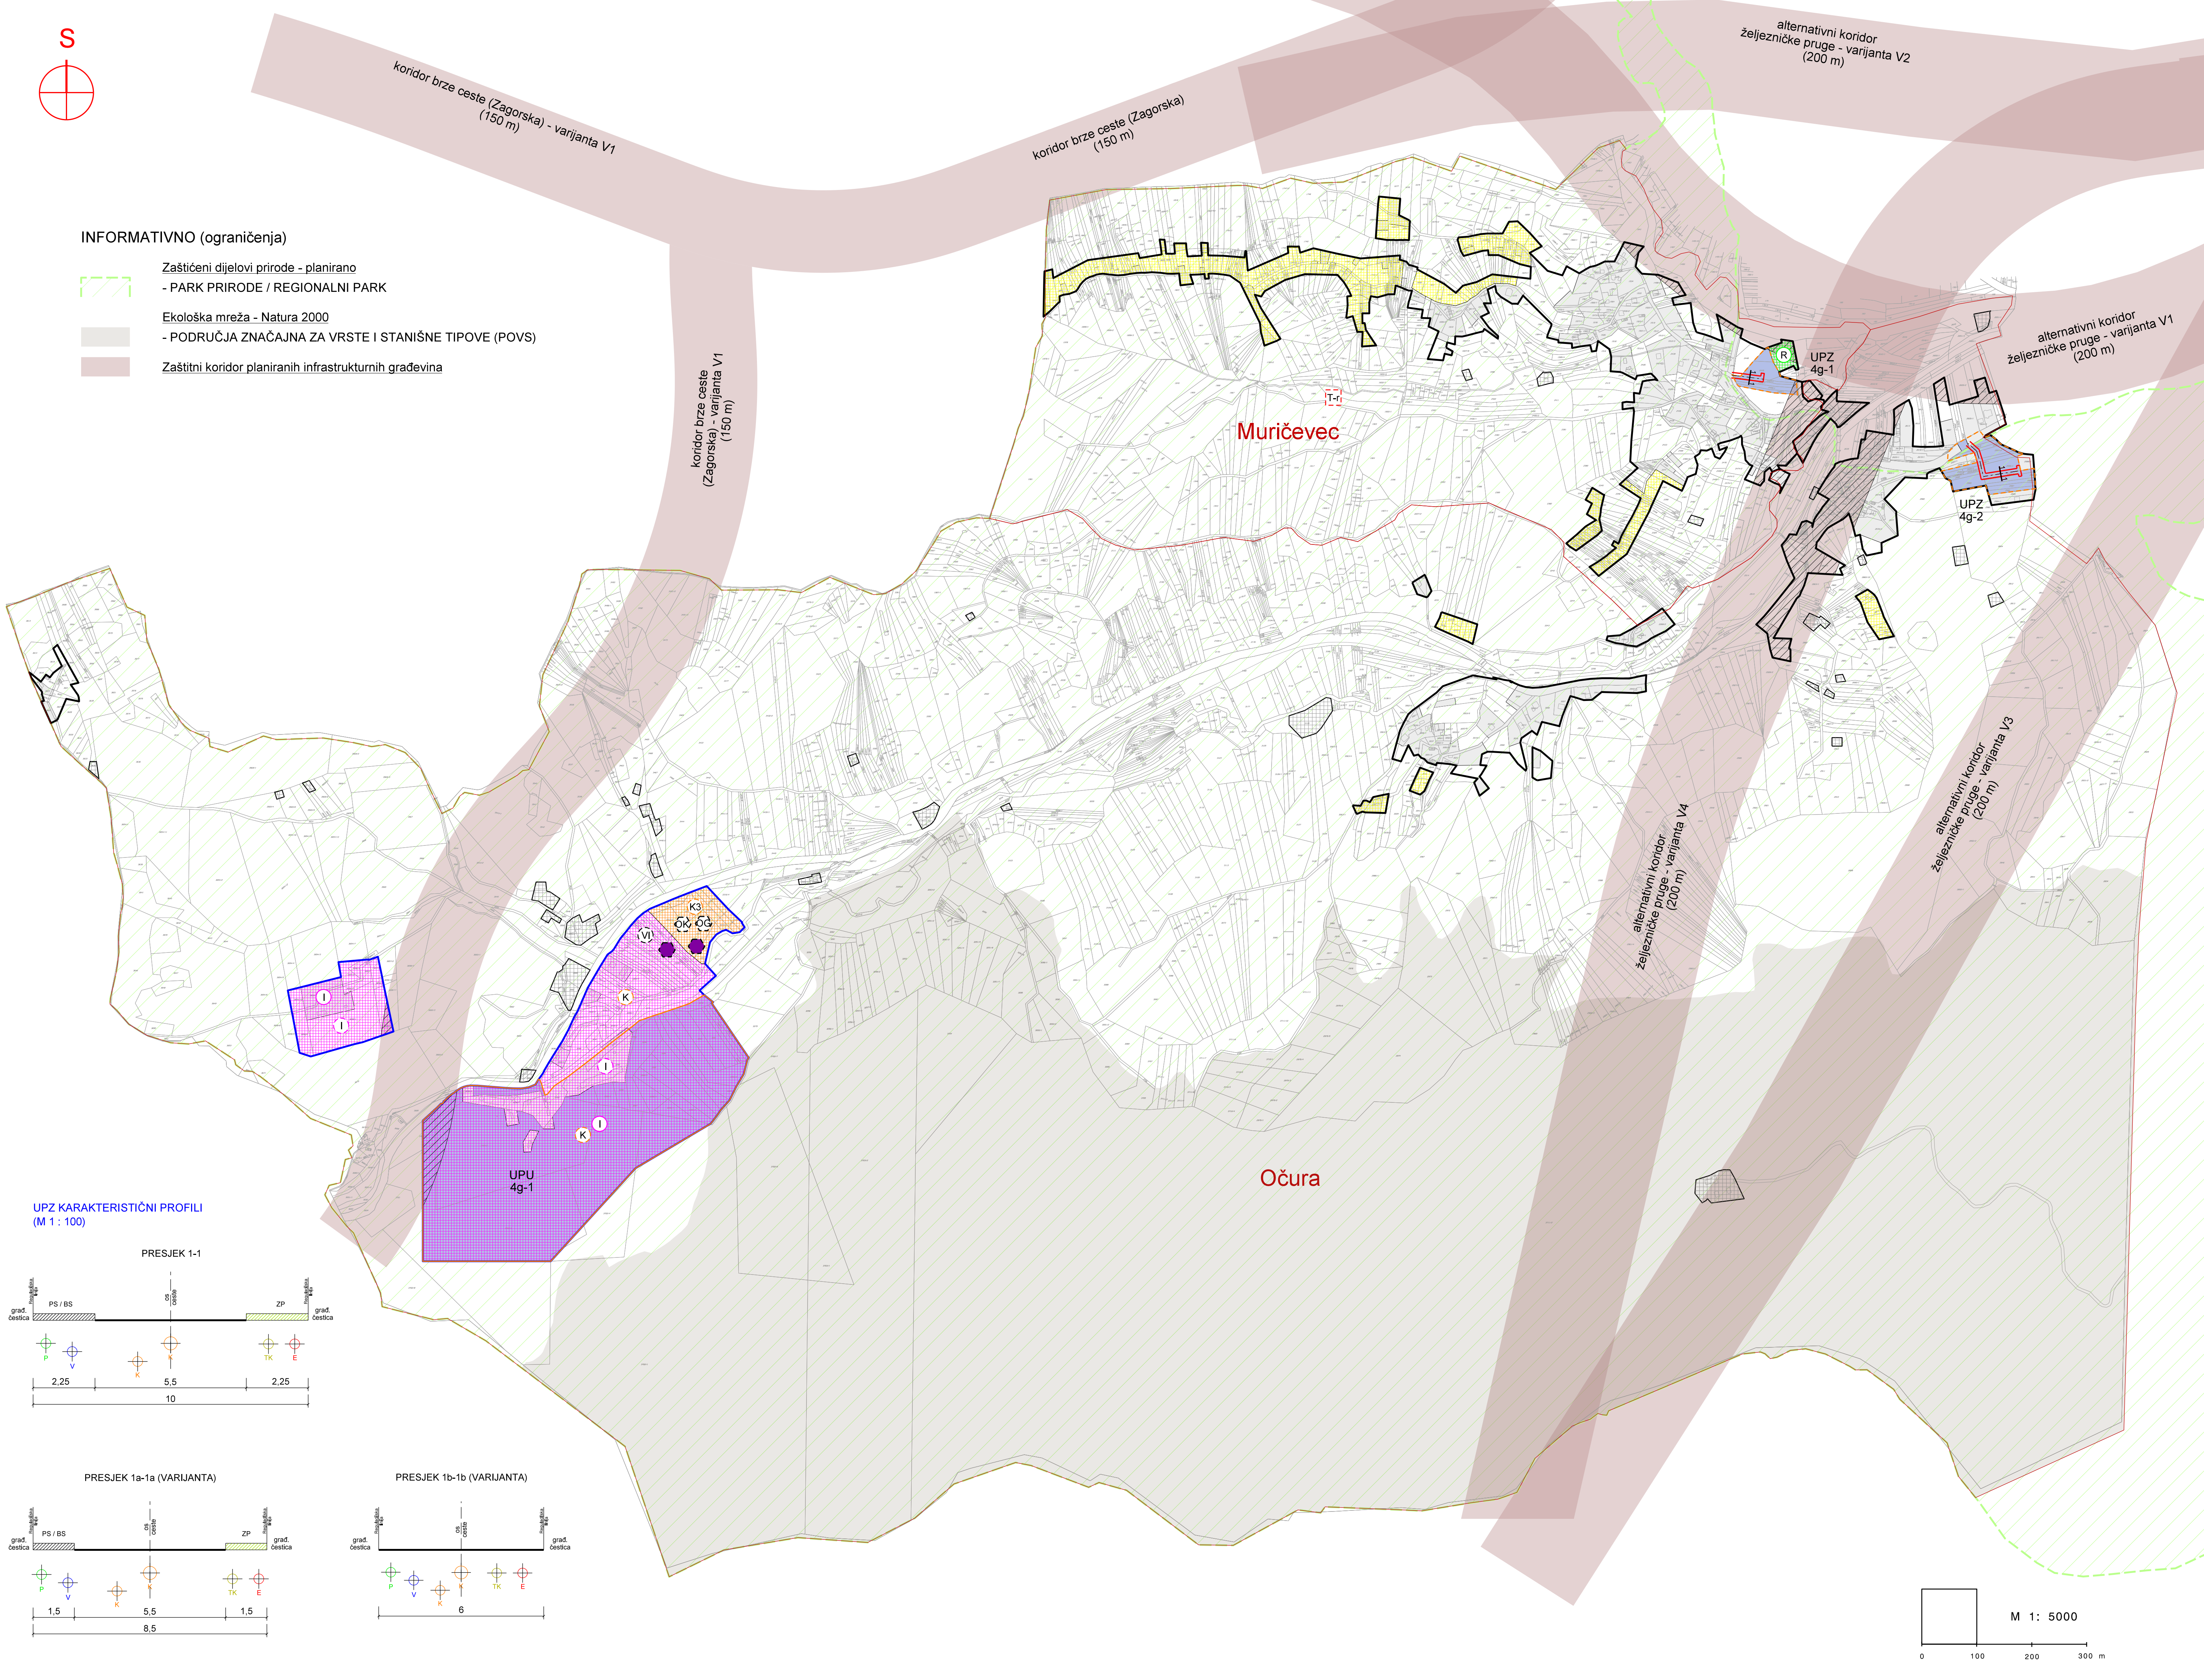
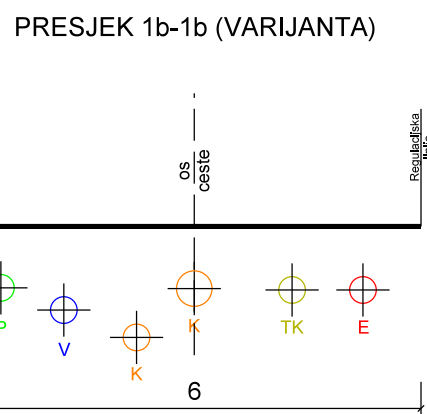


INFORMATIVNO (ograničenja)

- Zaštićeni dijelovi prirode - planirano
- PARK PRIRODE / REGIONALNI PARK
- Ekološka mreža - Natura 2000
- PODRUČJA ZNAČAJNA ZA VRSTE I STANIŠNE TIPOVE (POVS)
- Zaštitni koridor planiranih infrastrukturnih građevina

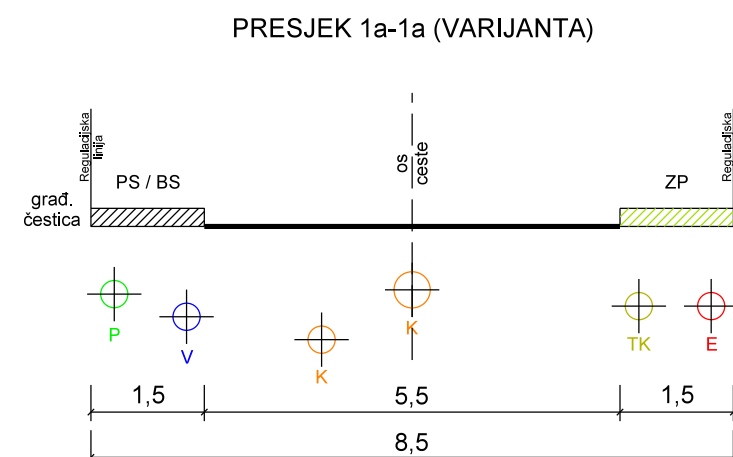

UPZ KARAKTERISTIČNI PROFILI
(M 1 : 100)

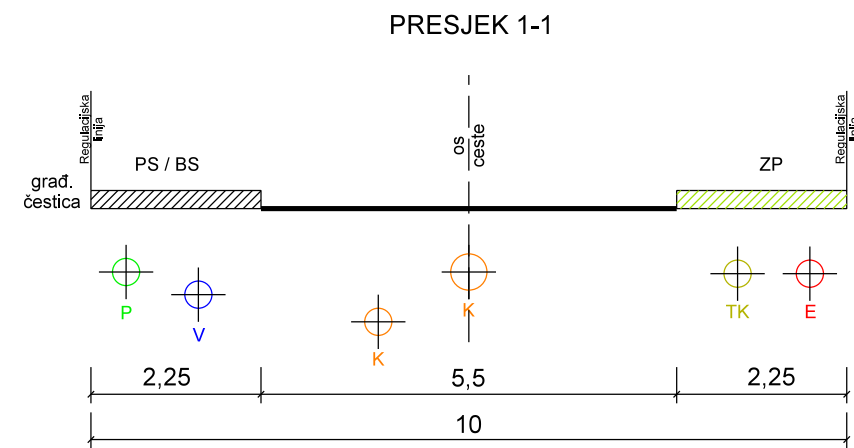

PROSTORNI PLAN UREĐENJA
GRADA LEPOGLAVE

- 4. Izmjene i dopune - **Prijedlog za ponovnu
javnu raspravu**

4g. GRAĐEVINSKO PODRUČJE NASELJA

MURIČEVEC I OČURA

- GRANICA NASELJA
GRANICA GRAĐEVINSKOG PODRUČJA NASELJA
GRANICA IZDOVOJENOG GRAĐEVINSKOG PODRUČJA
IZVAN NASELJA
- UPU 4g-1
UPZ 4g-1
- OBUHVAAT OBEVŽNE IZRADE URBANISTIČNOG
PLANA UREĐENJA (UPU)
UVJETI PROVEDBE ZAHVATA (UPZ) U PROSTORU
S DETALJNOŠĆU PROPISANOM ZA UPU

REZERVIRANE NAMJENE

izgrađeno / neizgrađeno / neizgrađeno
uređeno / uređeno / neuređeno

- Mješovita namjena
- PRETEŽITO STAMBENA
- pretežito stambena - rezervat
- POVREMENO STANOVANJE
- Gospodarska namjena
- PROIZVODNA
- proizvodna - rezervat
- poslovna (u sklopu proizvodne namjene)
- deponija mineralnih sirovina - višak iskopa
- građevine za gospodarenje otpadom regionalnog
značaja - mogućnost
- POSLOVNA - KOMUNALNO SERVISNA
- reciklažno dvorište u funkciji gospodarenja otpadom
(OK-komunalni otpad, OG-građevni otpad)
- građevine za gospodarenje otpadom regionalnog
značaja - mogućnost
- Sportsko-rekreacijska namjena i javne zelene površine
- SPORT I REKREACIJA
- sport i rekreacija - rezervat
- Površine infrastrukturnih sustava
- OSTALE CESTE
- STRUKTURE IZVAN GRAĐEVINSKOG PODRUČJA
- Gospodarska namjena
- UGOSTITELJSTVO I TURIZAM
(mogući robinzonski smještaj)
- Zatečena izgradnja izvan građevinskog područja

VARAŽDINSKA ŽUPANIJA
GRAD LEPOGLAVA

Naziv prostornog plana: PROSTORNI PLAN UREĐENJA GRADA - 4. IZMJENE I DOPUNE - Prijedlog za ponovnu javnu raspravu	
Naziv kartografskog prikaza: GRAĐEVINSKO PODRUČJE NASELJA Muričevac i Očura	
Broj kartografskog prikaza: 4g.	Mjerilo kartografskog prikaza: 1 : 5 000
Odluka predstavničkog tijela o izradi plana: "Službeni vjesnik Varaždinske županije" br.63/2021.	
Odluka predstavničkog tijela o donošenju plana: "Službeni vjesnik Varaždinske županije" br.xx/20xx.	
Javna rasprava (datum objave): "Jutarnji list" od 12.05.2023. www.lepoglava.hr, https://mpgi.gov.hr/	Javni uvid održan: od: 19.05.2023. do: 01.06.2023.
Ponovna javna rasprava (datum objave): "Jutarnji list" od 6.09.2023. www.lepoglava.hr, https://mpgi.gov.hr/	Ponovni javni uvid održan: od: 18.09.2023. do: 25.09.2023.
Pečat tijela odgovornog za provođenje javne rasprave:	Odgovorna osoba za provođenje javne rasprave: Maja Poje, dipl.iur.
(ime, prezime i potpis)	
Prema članku 107. stavku 4. Zakona o prostornom uređenju (NN, br. 153/13, 65/17, 114/18, 39/19, 98/19, i 67/23.) ne pribavlja se mišljenje Zavoda za prostorno uređenje Varaždinske županije jer je Zavod izrađivač 4. Izmjena i dopuna Prostornog plana uređenja Grada Lepoglave	
Pravna osoba/tijelo koje je izradilo plan: ZAVOD ZA PROSTORNO UREĐENJE VARAŽDINSKE ŽUPANIJE	
Pečat pravne osobe/tijela koje je izradio plan:	Odgovorna osoba: Tanja Martinec, dipl.inž.arh.
(ime, prezime i potpis)	
Odgovorni voditelj: Višnja Jalušić, dipl.inž.arh.	
Stručni tim u izradi plana: Višnja Jalušić, dipl.inž.arh. Dušanka Komes, dipl.inž.arh. Silvana Dugandžić, dipl.inž.grad. Tamara Vučković, dipl.inž.grad.	
Tanja Martinec, dipl.inž.arh. Dušanka Komes, dipl.inž.arh. Hrvoje Jakovac, bacc.inž.techn.graph. Josip Bačan, inž.agr.	
Pečat predstavničkog tijela:	Predsjednik predstavničkog tijela: Robert Dukarić
(ime, prezime i potpis)	
Istovjetnost ovog prostornog plana s izvornikom ovjerava:	Pečat nadležnog tijela:
(ime, prezime i potpis)	