

PROSTORNI PLAN UREĐENJA GRADA LEPOGLAVE


- 4. Izmjene i dopune -

Konačni prijedlog

INFRASTRUKTURNI SUSTAVI 2c. ENERGETSKI SUSTAV

M 1 : 25.000

0 0,5 1km

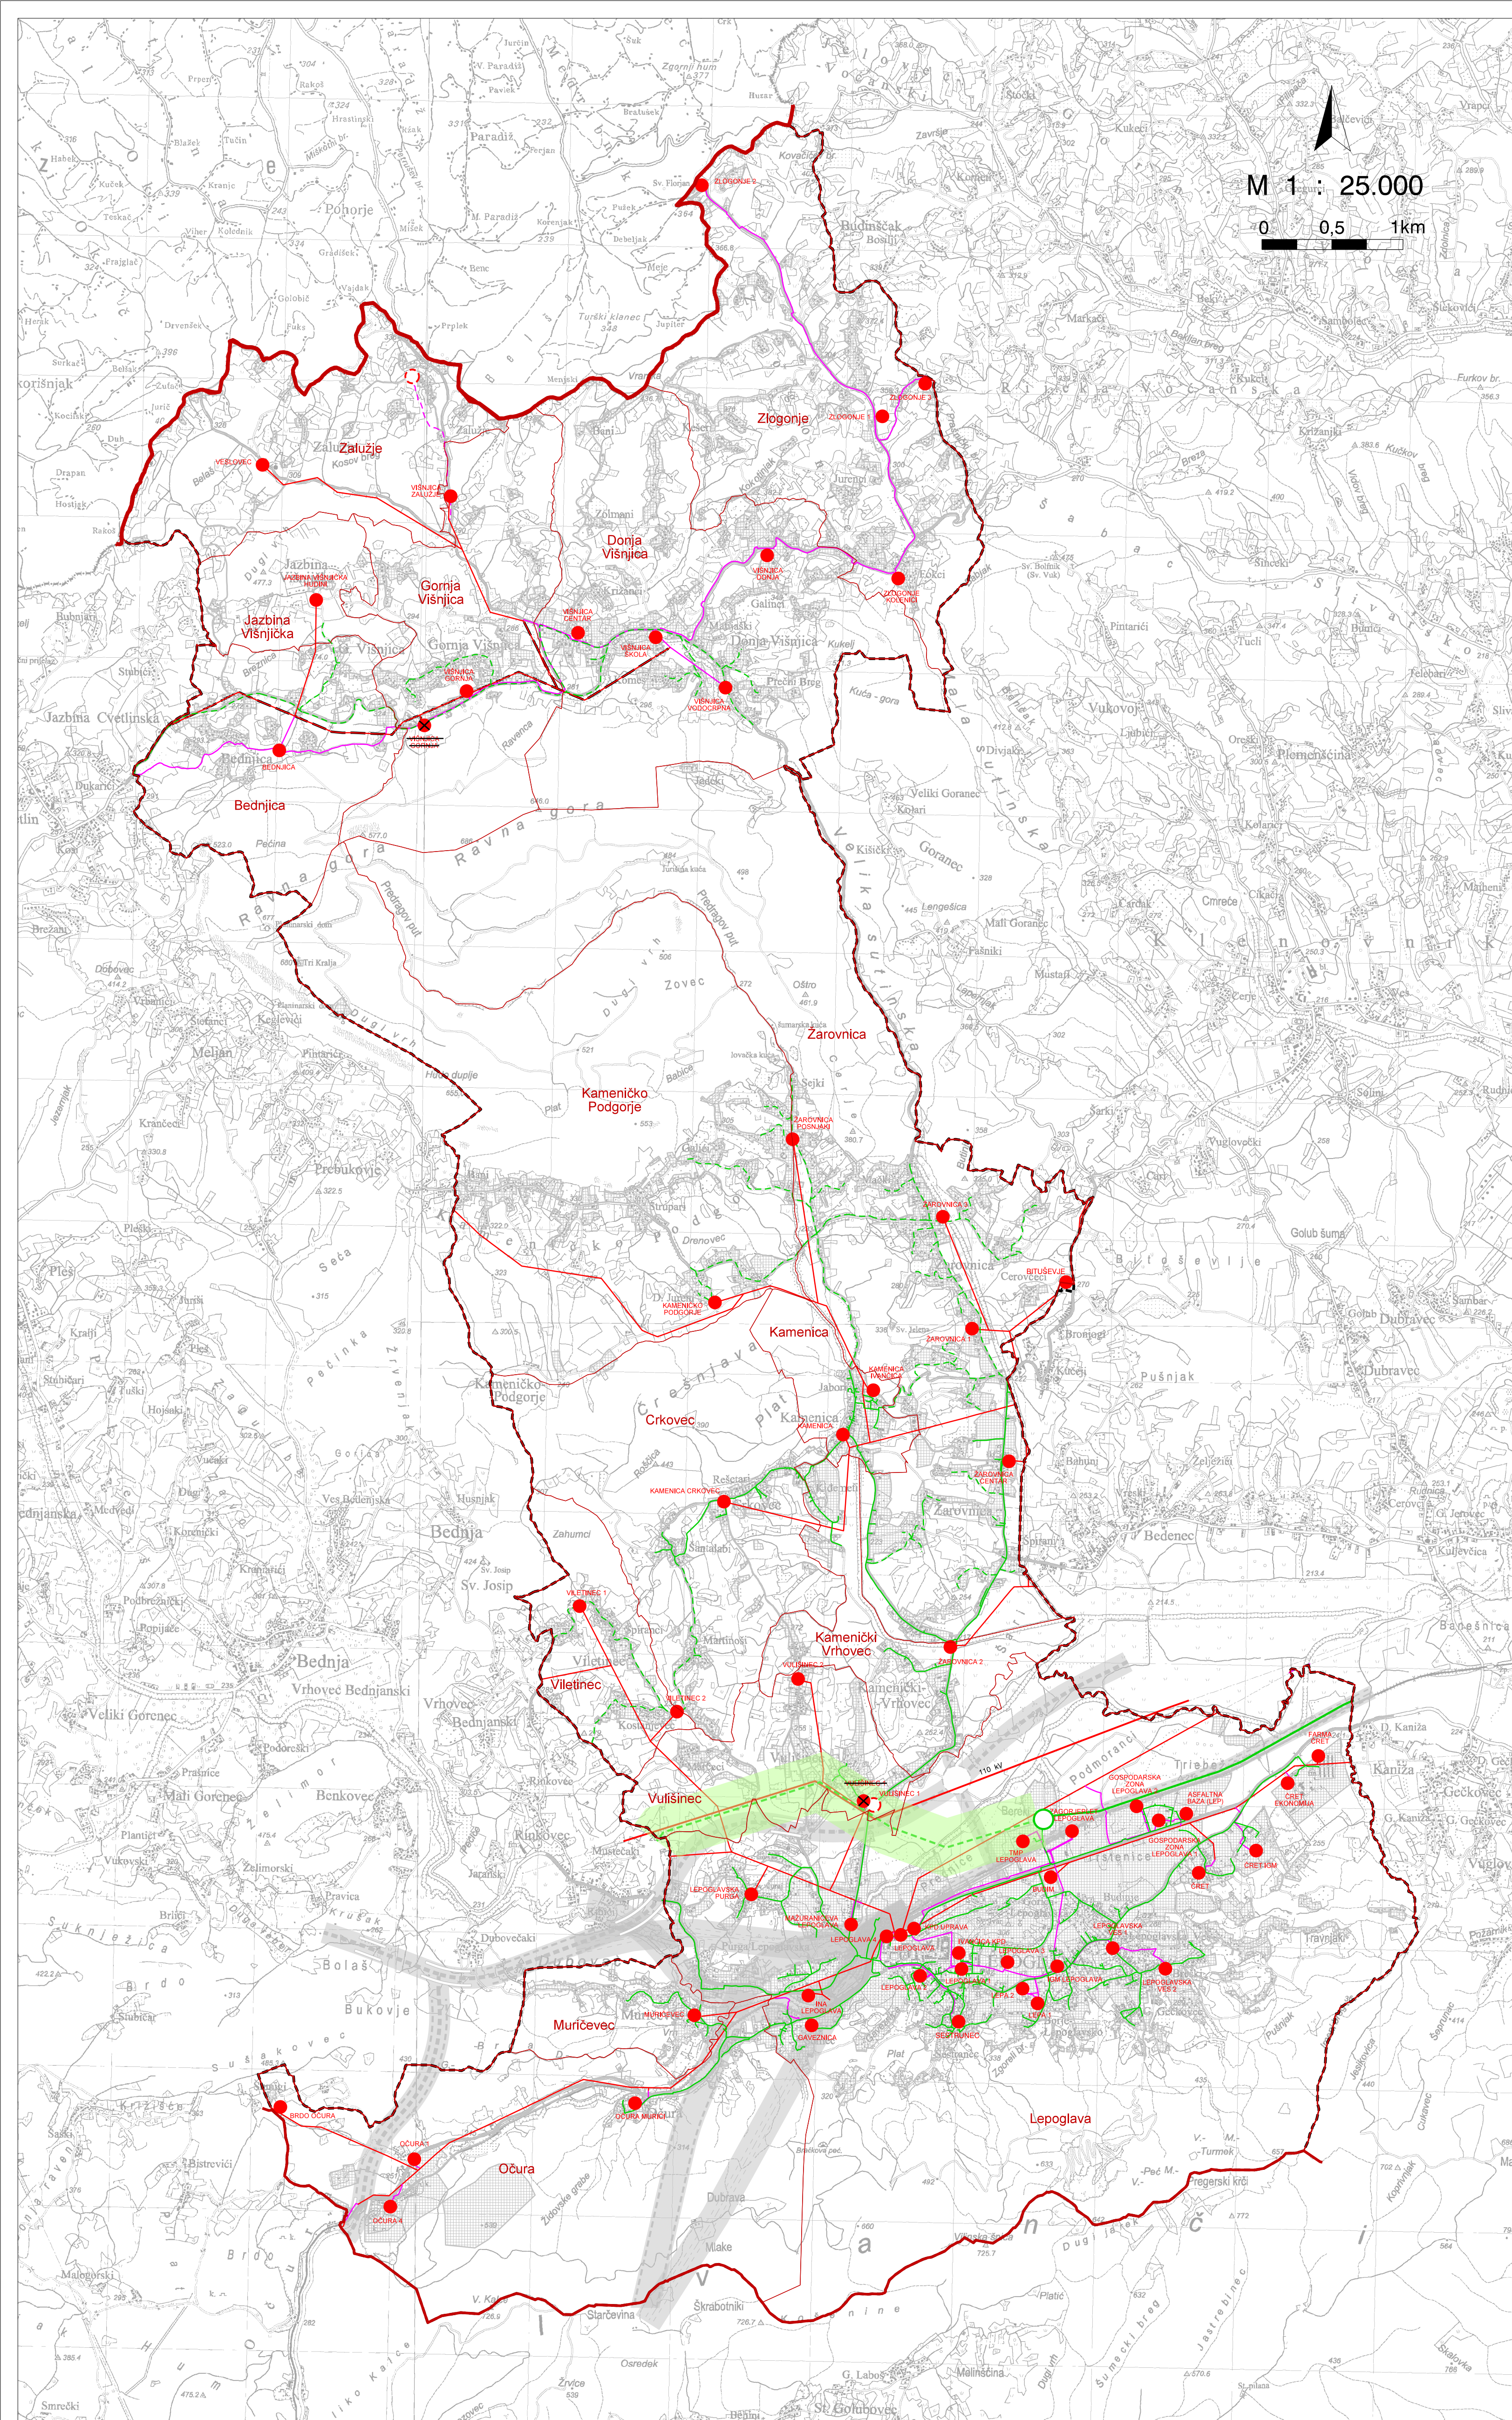

- GRANICA DRŽAVE
- GRANICA ŽUPANIJE
- GRANICA GRADA - UJEDNO GRANICA OBUHVATA PROSTORNOG PLANA
- GRANICA OBUHVATA PROSTORNOG PLANA
- GRANICA NASELJA
- GRAĐEVINSKA PODRUČJA I IZGRABENE STRUKTURE IZVAN GRAĐEVINSKOG PODRUČJA
- PROMETNICE (javne ceste, željeznice)

ELEKTROENERGETIKA

postojeće / planirano

- TRANSFORMATORSKA I RASKLOPNA POSTROJENJA

- TS 20 kV - RASKLOPIŠTE
- TS 10/0,4 i 10(20)/0,4 kV
- TS 10/0,4 i 10(20)/0,4 kV (planirano ukidanje)

- ELEKTROPRIJENOSNI UREDAJI

- DALEKOVOD 110 kV (dz)
- DALEKOVOD 10 kV i 20 kV
- DALEKOVOD 10 kV i 20 kV (planirano ukidanje)
- KABEL 10 kV i 20 kV

CIJEVNI TRANSPORT PLINA

postojeće / planirano

- PLINOVOD

- MAGISTRALNI PLINOVOD (dz)
- PLANSKI KORIDOR - 400 m (200 m obostrano od osi plinovoda) (dz)
- LOKALNI PLINOVOD
- MJERNO REDUKCIJSKA STANICA (dz)

(dz) - građevine i površine/prostori državnog značaja
(z) - građevine i površine/prostori županijskog značaja

- NAPOMENA -
PRIKAZ POLOŽAJA VODOVA I GRAĐEVINA
JE ORIJENTACIJSKI
- PRILAGOBEN MJERILU PRIKAZA

VARAŽDINSKA ŽUPANIJA GRAD LEPOGLAVA

Naziv prostornog plana: **PROSTORNI PLAN UREĐENJA GRADA
- 4. IZMJENE I DOPUNE -
Konačni prijedlog**

Naziv kartografskog prikaza: **INFRASTRUKTURNI SUSTAVI
ENERGETSKI SUSTAV**

Broj kartografskog prikaza:	2c.	Mjerilo kartografskog prikaza:	1 : 25 000
Odluka predstavničkog tijela o izradi plana:	Odluka predstavničkog tijela o donošenju plana:		
"Službeni vjesnik Varaždinske županije" br.63/2021.	"Službeni vjesnik Varaždinske županije" br.xx/20xx.		
Javna rasprava (datum objave): "Jutarnji list" od 6.09.2023. www.lepoglava.hr, https://mpgi.gov.hr/	Javni uvid održan: od: 19.05.2023. do: 01.06.2023.		
Ponovna javna rasprava (datum objave): "Jutarnji list" od 8.09.2023. www.lepoglava.hr, https://mpgi.gov.hr/	Ponovni javni uvid održan: od: 18.09.2023. do: 25.09.2023.		
Pečat tijela odgovornog za provođenje javne rasprave:	Odgovorna osoba za provođenje javne rasprave: Maja Poje, dipl.iur.		
(ime, prezime i potpis)			
Prema članku 107. stavku 4. Zakona o prostornom uređenju (NN, br. 153/13., 65/17., 114/18., 39/19., 98/19. i 67/23.) ne privlači se mišljenje Zavoda za prostorno uređenje Varaždinske županije jer je Zavod izrađivač 4. Izmjena i dopuna Prostornog plana uređenja Grada Lepoglave			
Pravna osoba/tijelo koje je izradilo plan: ZAVOD ZA PROSTORNO UREĐENJE VARAŽDINSKE ŽUPANIJE			
Pečat pravne osobe/tijela koje je izradilo plan:	Odgovorna osoba: Tanja Martinec, dipl.inž.arh.		
(ime, prezime i potpis)			
Odgovorni voditelj:	Višnja Jalušić, dipl.inž.arh.		
Stručni tim u izradi plana: Višnja Jalušić, dipl.inž.arh. dr.sc. Melita Srpak Silvana Dugandžić, dipl.inž.grad. Tamara Vučković, dipl.inž.grad.			
Tanja Martinec, dipl.inž.arh. Dubravka Komes, dipl.inž.arh. Hrvoje Jakovac, bacc.inž.techn.graph. Josip Bačan, inž.agr.			
Pečat predstavničkog tijela:	Predsjednik predstavničkog tijela: Robert Dukarić		
(ime, prezime i potpis)			
Istovjetnost ovog prostornog plana s izvornikom ovjerava:	Pečat nadležnog tijela:		
(ime, prezime i potpis)			